


alter Zustand

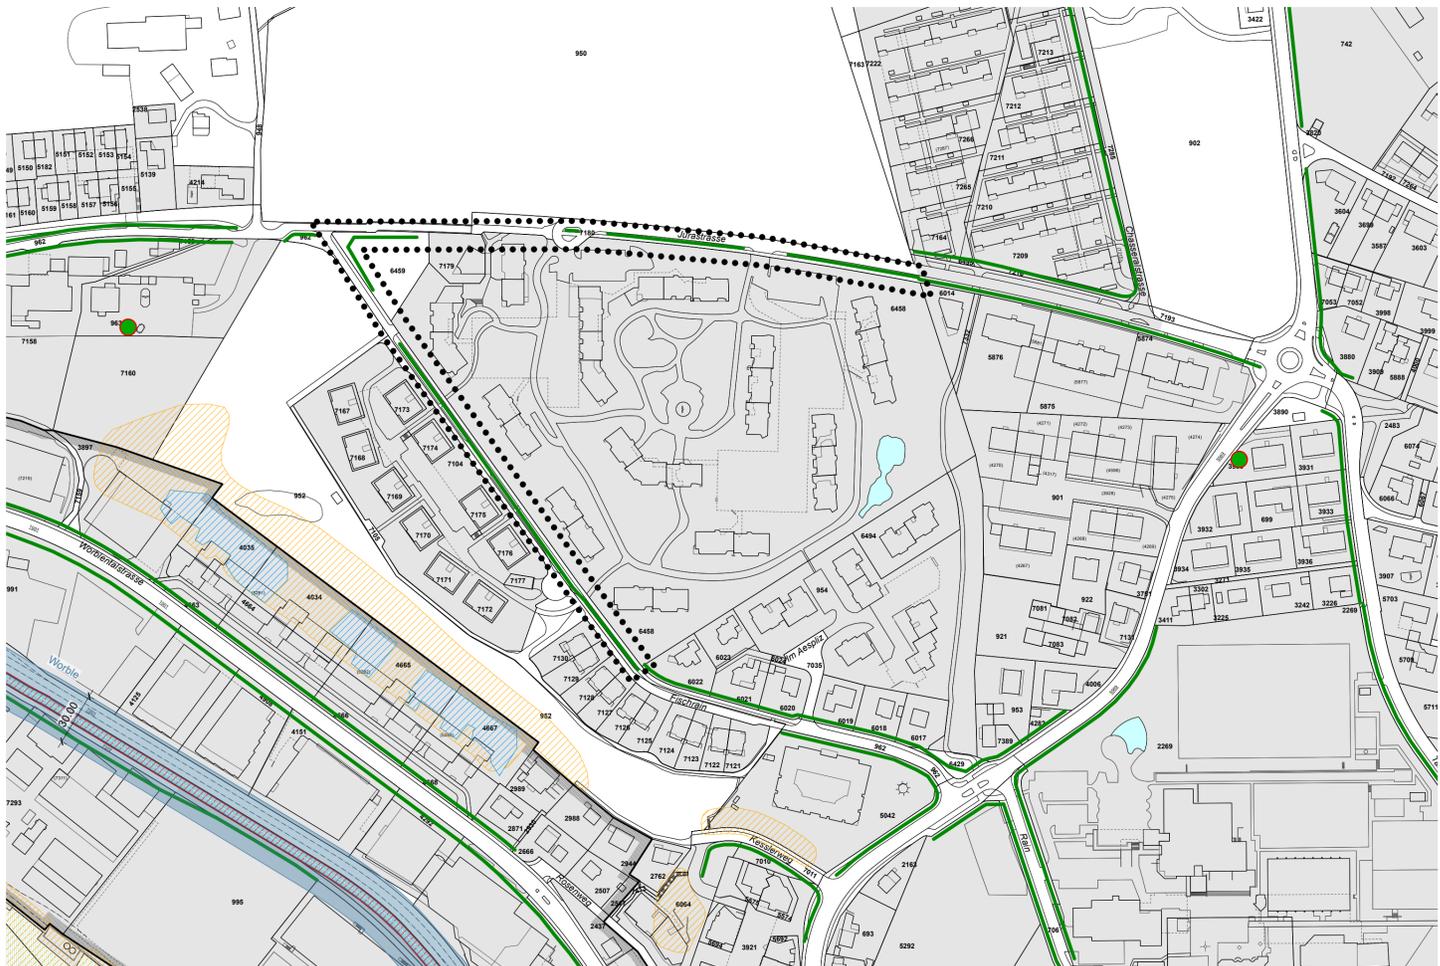

neuer Zustand

- 0 20 50 100 200 m
- Wirkungsbereich der Änderung
 - Inhalte Zonenplan 2**
 - Baumreihen
 - Hinweise**
 - Einzelbaum Kategorie I
 - Gewässerraum: offene Gewässer / eingedolte Gewässer
 - dicht überbaut
 - erhebliche Gefährdung
 - mittlere Gefährdung
 - geringe Gefährdung
 - Gefahrengebiet mit nicht bestimmter Gefahrenstufe
 - Wald
 - Gewässer
 - Bauzonen (gem. ÖREB, Stand Mai 2019)
 - amtliche Vermessung (Stand November 2018)



Gemeinde Ittigen
Zone mit Planungspflicht ZPP S «Wohnen im Park»

Änderung Zonenplan 2 (Ausschnitt 1)
1:2000

AUFLAGE

15. August 2023
Aufträge CAD / 745 / 07 / 745_Pla_230815_Aend ZP2.vwx / 63x60 / 21.08.23 / ro

LOHNER+PARTNER AG
PLANUNG BERATUNG RAUMENTWICKLUNG THUN

Genehmigungsvermerke

Mitwirkung	vom 20. Mai 2022 bis 20. Juni 2022
Vorprüfung	vom 5. April 2023 und 18. April 2023
Publikation im Amtsblatt	vom
Publikation im Anzeiger Region Bern	vom und
Öffentliche Auflage	vom bis
Einspracheverhandlungen	am
Erledigte Einsprachen	
Unerledigte Einsprachen	
Rechtsverwahrungen	
Beschlossen durch den Gemeinderat	am
Beschlossen durch die Gemeindeversammlung	am
Namens der Einwohnergemeinde:	
Der Gemeindepräsident	Die Gemeindeschreiberin
.....
Marco Rupp	Andrea Burkhardt
Die Richtigkeit dieser Angaben bescheinigt:	Ittigen,
Die Gemeindeschreiberin
	Andrea Burkhardt
Genehmigt durch das Amt für Gemeinden und Raumordnung	am
.....