

**Legende**

- Netz und Erschliessungsgüteklasse**
- Bahngleise mit Bahnhof
  - Buslinie mit Haltestelle
  - Moonliner-Linie
  - ÖV-Güteklassen A, B, C, D und E

**Massnahmen Richtplan (verortbar)**

- Ö1.3** - Sicherstellung/Aufwertung ÖV - Betriebsstabilität Bus Papiermühlestr. X
  - Ö1.4** - Angebotsqualität Buslinie 36 X
  - Mobilitätsdrehscheiben**
  - Ö2.1.1** - Bahnhof Worblaufen X
  - Ö2.1.2** - Bahnhof Papiermühle X
  - Ö2.1.3** - Bahnhof Ittigen X
  - Ö2.2.1** - Quartier Ittigenfeld X
  - Ö2.2.2** - Quartier Eyfeld X
  - Ö2.3.1** - Grauholz X
  - Ö2.3.2** - ÖV-Anschluss Grauholz X
  - Areale und Siedlungsentwicklung**
  - S1.1.3** - ÖV-Erschliessung Ittigenfeld West X
  - S1.3.2** - ÖV-Erschliessung Talboden West X
- Detailinfos zu den jeweiligen Perimetern siehe Teilrichtplankarte MIV
- M6** - Weitere Massnahme mit Relevanz für den ÖV - Halbanschluss Grauholz (> siehe MIV)

	VO	ZE	FS
<b>Ö1.3</b>	X		
<b>Ö1.4</b>		X	
<b>Ö2.1.1</b>	X		
<b>Ö2.1.2</b>	X		
<b>Ö2.1.3</b>	X		
<b>Ö2.2.1</b>	X		
<b>Ö2.2.2</b>	X		
<b>Ö2.3.1</b>	X		
<b>Ö2.3.2</b>	X		
<b>S1.1.3</b>	X		
<b>S1.3.2</b>	X		

**Hinweise**


- Gemeindegrenze
- Autobahn
- Wald
- Gewässer

Gemeinde Ittigen  
Ortsplanungsrevision

**Teilrichtplankarte ÖV + KM**  
**1:15'000**

Pla\_RPV\_Ittigen\_1\_15000\_Entwurf\_230530.ai

Proj.Nr. 19-21-120-01  
Pl.Nr. 02  
Datum 13.06.2023  
Gez./Gepr. mas / ane

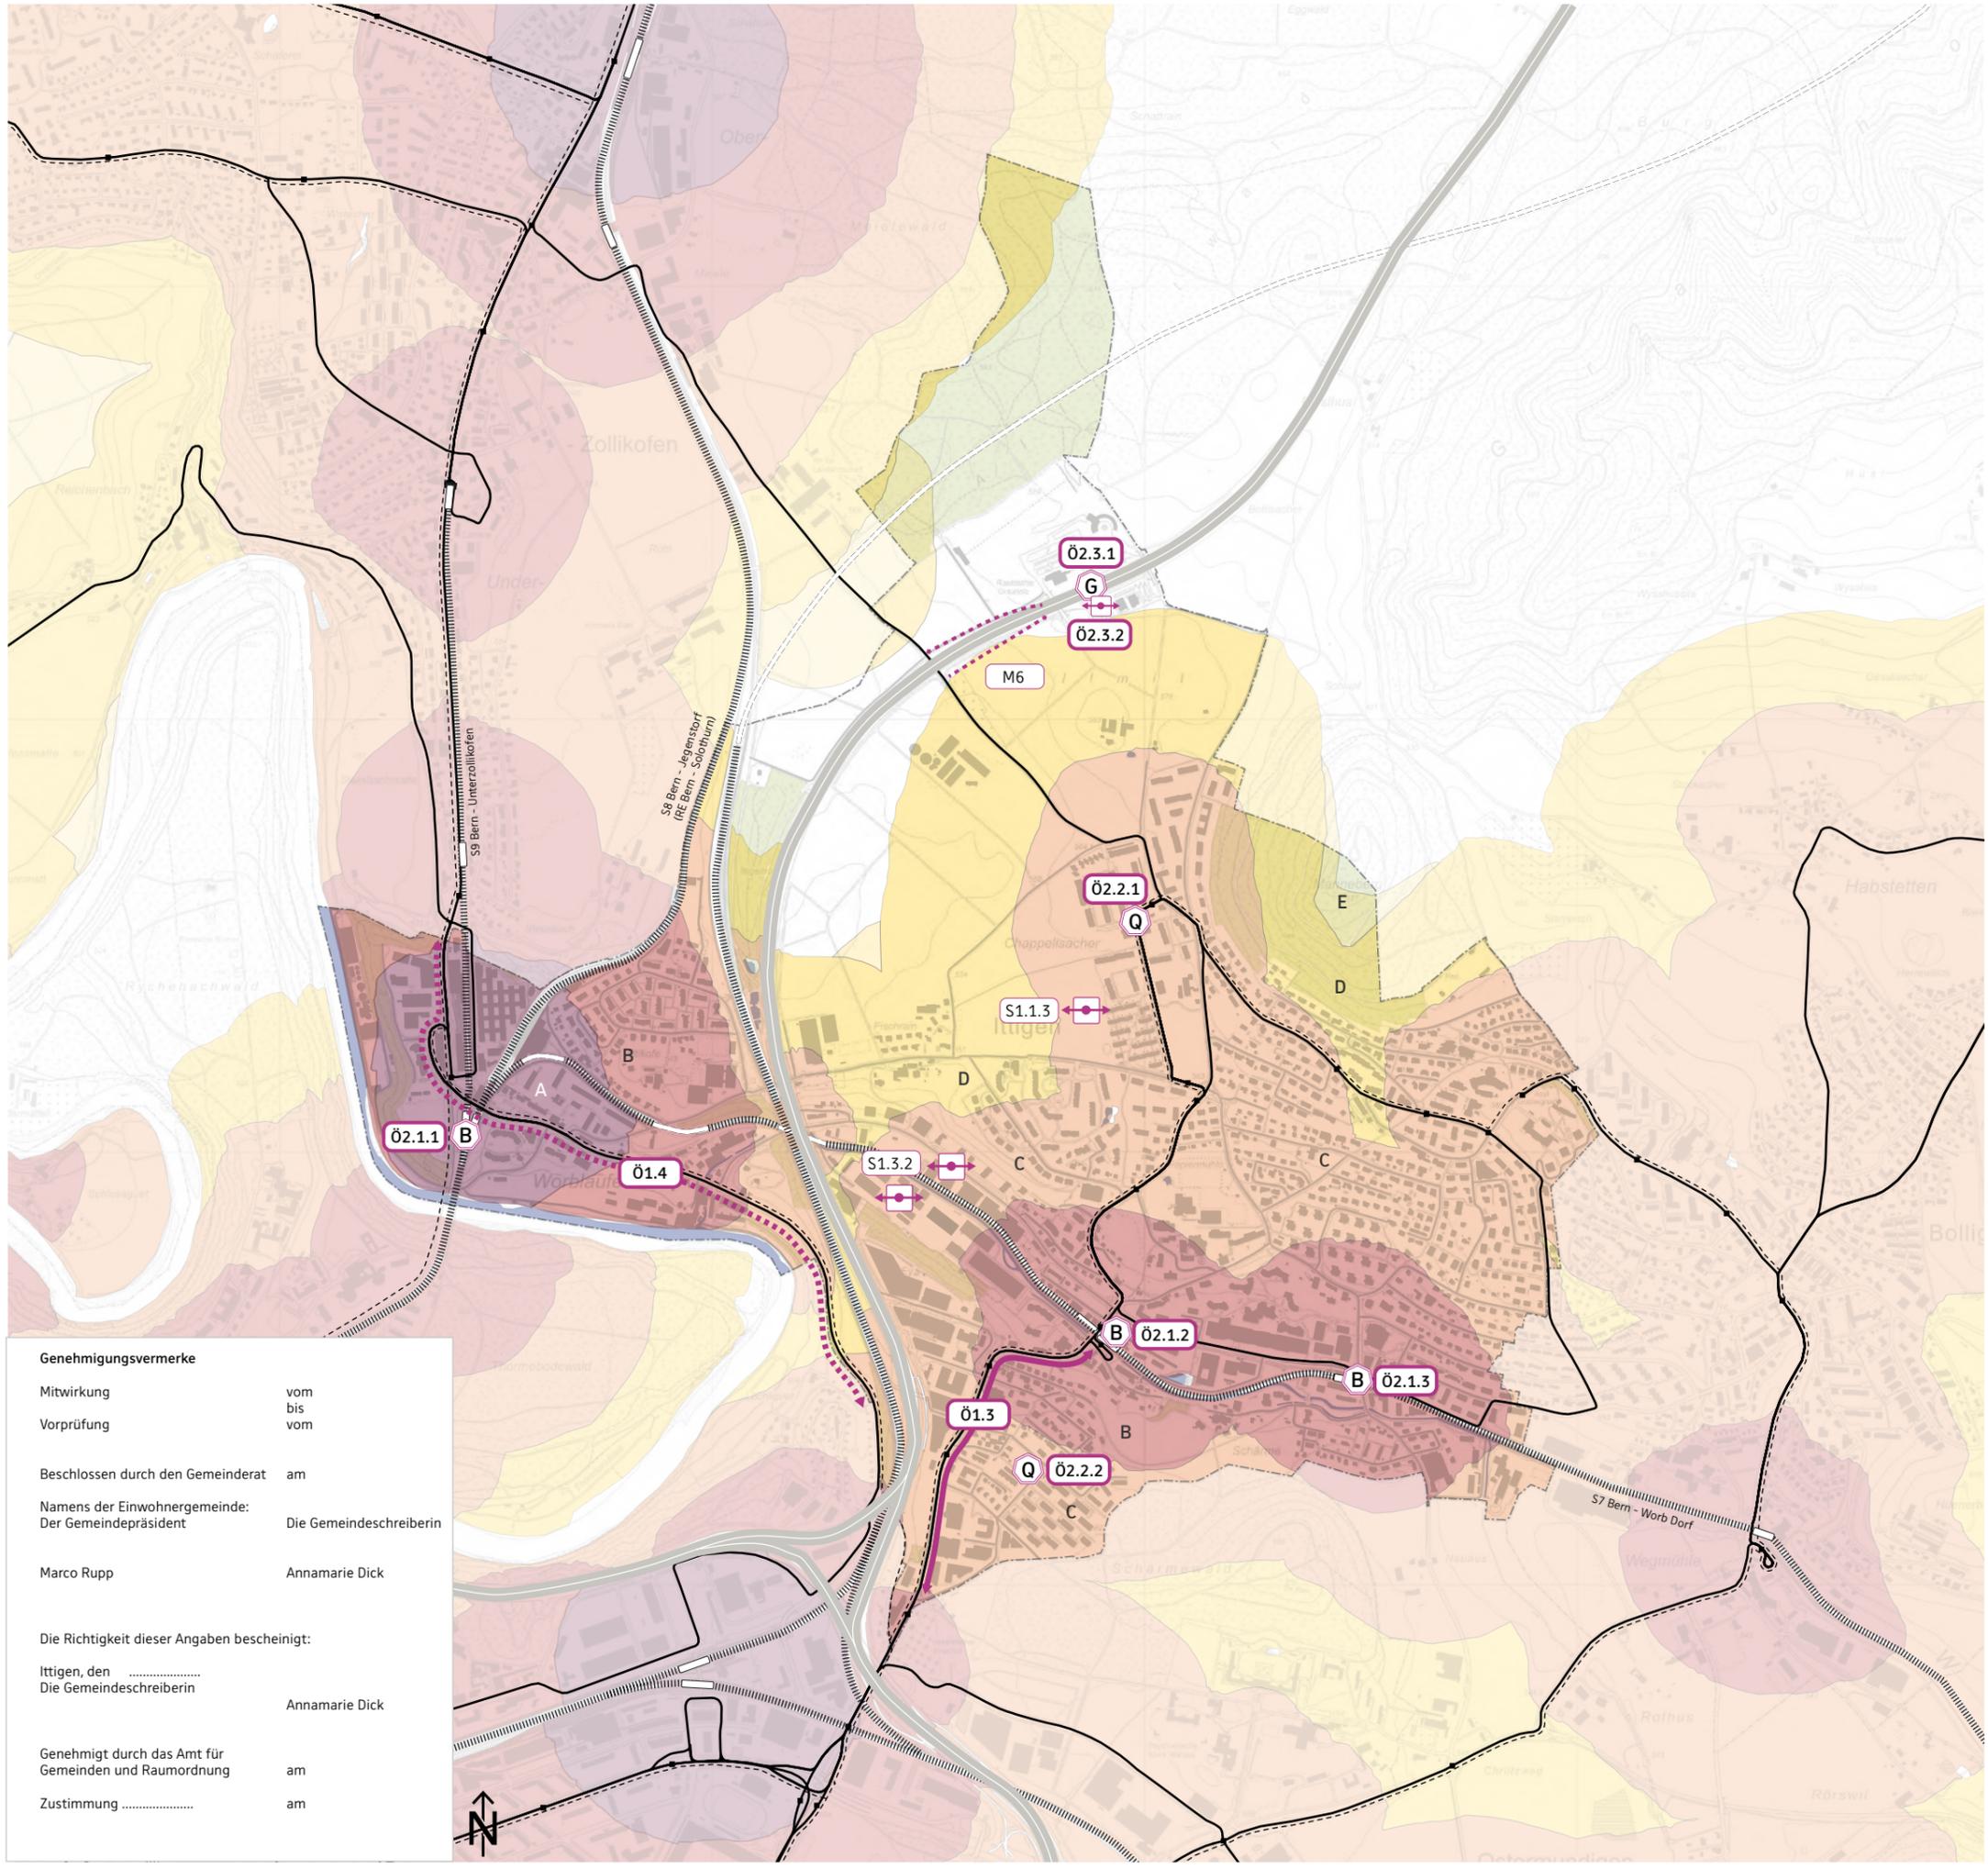

**Genehmigungsvermerke**

Mitwirkung	vom	bis	vom
Vorprüfung			
Beschlossen durch den Gemeinderat	am		
Namens der Einwohnergemeinde: Der Gemeindepräsident	Die Gemeindegeschreiberin		
Marco Rupp	Annamarie Dick		
Die Richtigkeit dieser Angaben bescheinigt:			
Ittigen, den .....	Die Gemeindegeschreiberin		
	Annamarie Dick		
Genehmigt durch das Amt für Gemeinden und Raumordnung	am		
Zustimmung .....	am		