


Massnahmen Areale und Siedlungsentwicklungsgebiete (verortbar)

	VO	ZE	FS
Areale und Siedlungsentwicklungsgebiete			
S1.1.1 - Detailerschliessung Ittigenfeld	X		
S1.1.2 - Verkehrsregime Jurastrasse	X		
S1.1.4 - Neue Verkehrsführung Kappelisacker	X		
S1.2.1 - Knoten Worblaufen-/Hubelgutstrasse		X	
S1.2.2 - Detailerschliessung Hubelgut	X		
S1.3.1 - Detailerschliessung Talboden West	X		
S1.4.1 - Detailerschliessung Mannenbergweg	X		
S1.4.2 - Detailerschliessung Wasserreservoir	X		
S1.5.1 - Detailerschliessung Chasserstrasse	X		
S1.6.1 - Detailerschliessung Sportcluster Tivoli	X		
S1.6.2 - Naherholungsgebiet Schermen	X		

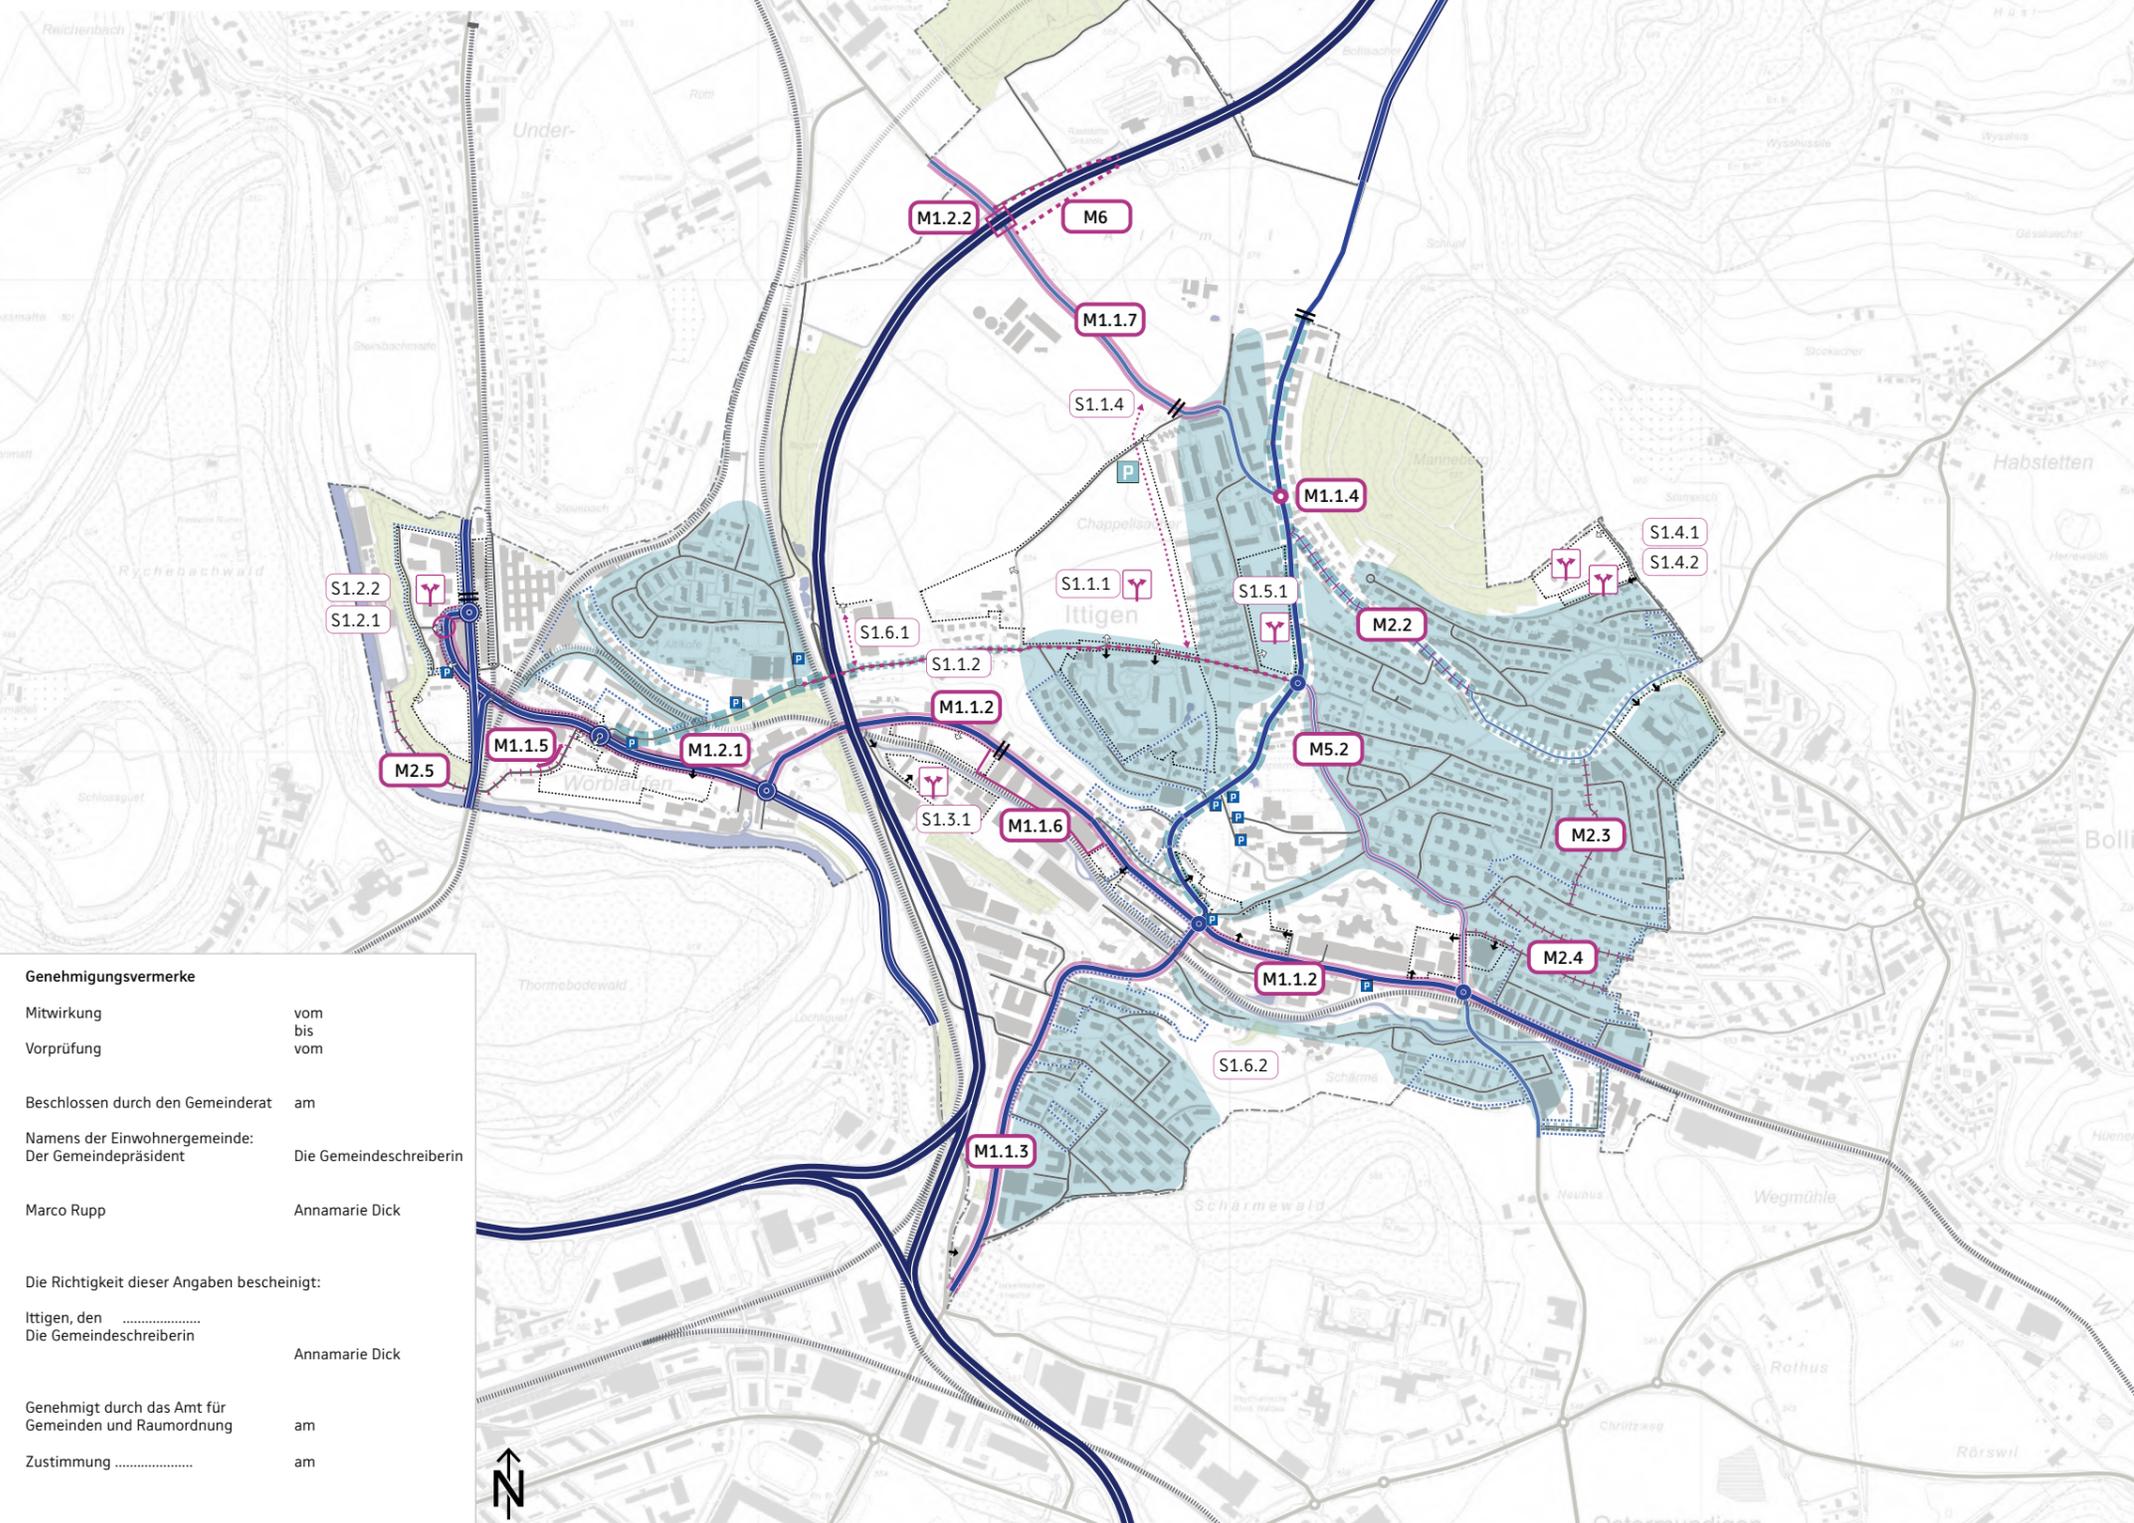

Genehmigungsvermerke

Mitwirkung	vom	bis	vom
Vorprüfung			vom
Beschlossen durch den Gemeinderat	am		
Namens der Einwohnergemeinde: Der Gemeindepräsident	Die Gemeindegeschreiberin		
Marco Rupp	Annamarie Dick		
Die Richtigkeit dieser Angaben bescheinigt:			
Ittigen, den			
Die Gemeindegeschreiberin	Annamarie Dick		
Genehmigt durch das Amt für Gemeinden und Raumordnung	am		
Zustimmung	am		



Legende

Strassennetz

	Hochleistungsstrasse (Nationalstrasse)
	Hauptverkehrsstrasse, Kantonsstrasse (Basiserschliessung)
	Hauptverkehrsstrasse, Gemeindestrasse (Basiserschliessung)
	Verbindungsstrasse (Basiserschliessung)
	Sammelstrasse (Basiserschliessung)
	Erschliessungsstrasse (Detailerschliessung)

Ausgangslagen

	Tempo-30-Zone
	Tempo 30-Strecke / Tempo 40-Strecke
	Parkierung: Blaue Zone (Bestand)
	Parkierung: Öffentliche Parkplätze (Bestand/Neu)
	Dosierung Verkehrsmanagement Region Bern Nord
	Siedlungsentwicklungsgebiete
	- Erschliessung: Lage definiert / Lage offen

Massnahmen Richtplan (verortbar)

	VO	ZE	FS
M1.1.2 - Worblentalstrasse	X		
M1.1.3 - Papiermühlestrasse	X		
M1.1.4 - Knoten Grauholz-/Längfeldstrasse		X	
M1.1.5 - Ausbau Arastrasse			X
M1.1.6 - Einbahn Gewerbegebiet Worblentalstr.	X		
M1.1.7 - Länggasse	X		
M1.2.1 - Worblaufenstrasse	X		
M1.2.2 - UEF A1 Länggasse			X
M2.2 - Zulligerstrasse T30		X	
M2.3 - Niesenweg	X		
M2.4 - Bürgerstrasse/Sonnhalde	X		
M2.5 - Arastrasse T30			X
M5.2 - Lenkung Schwerverkehr		X	
M6 - Gewichtsbeschränkung Talweg	X		
M6 - Halbanschluss Grauholz	X		

Hinweise

	Strassen ausserhalb Gemeindegebiet
	Gemeindegrenze
	Bahngleise
	Wald
	Gewässer