




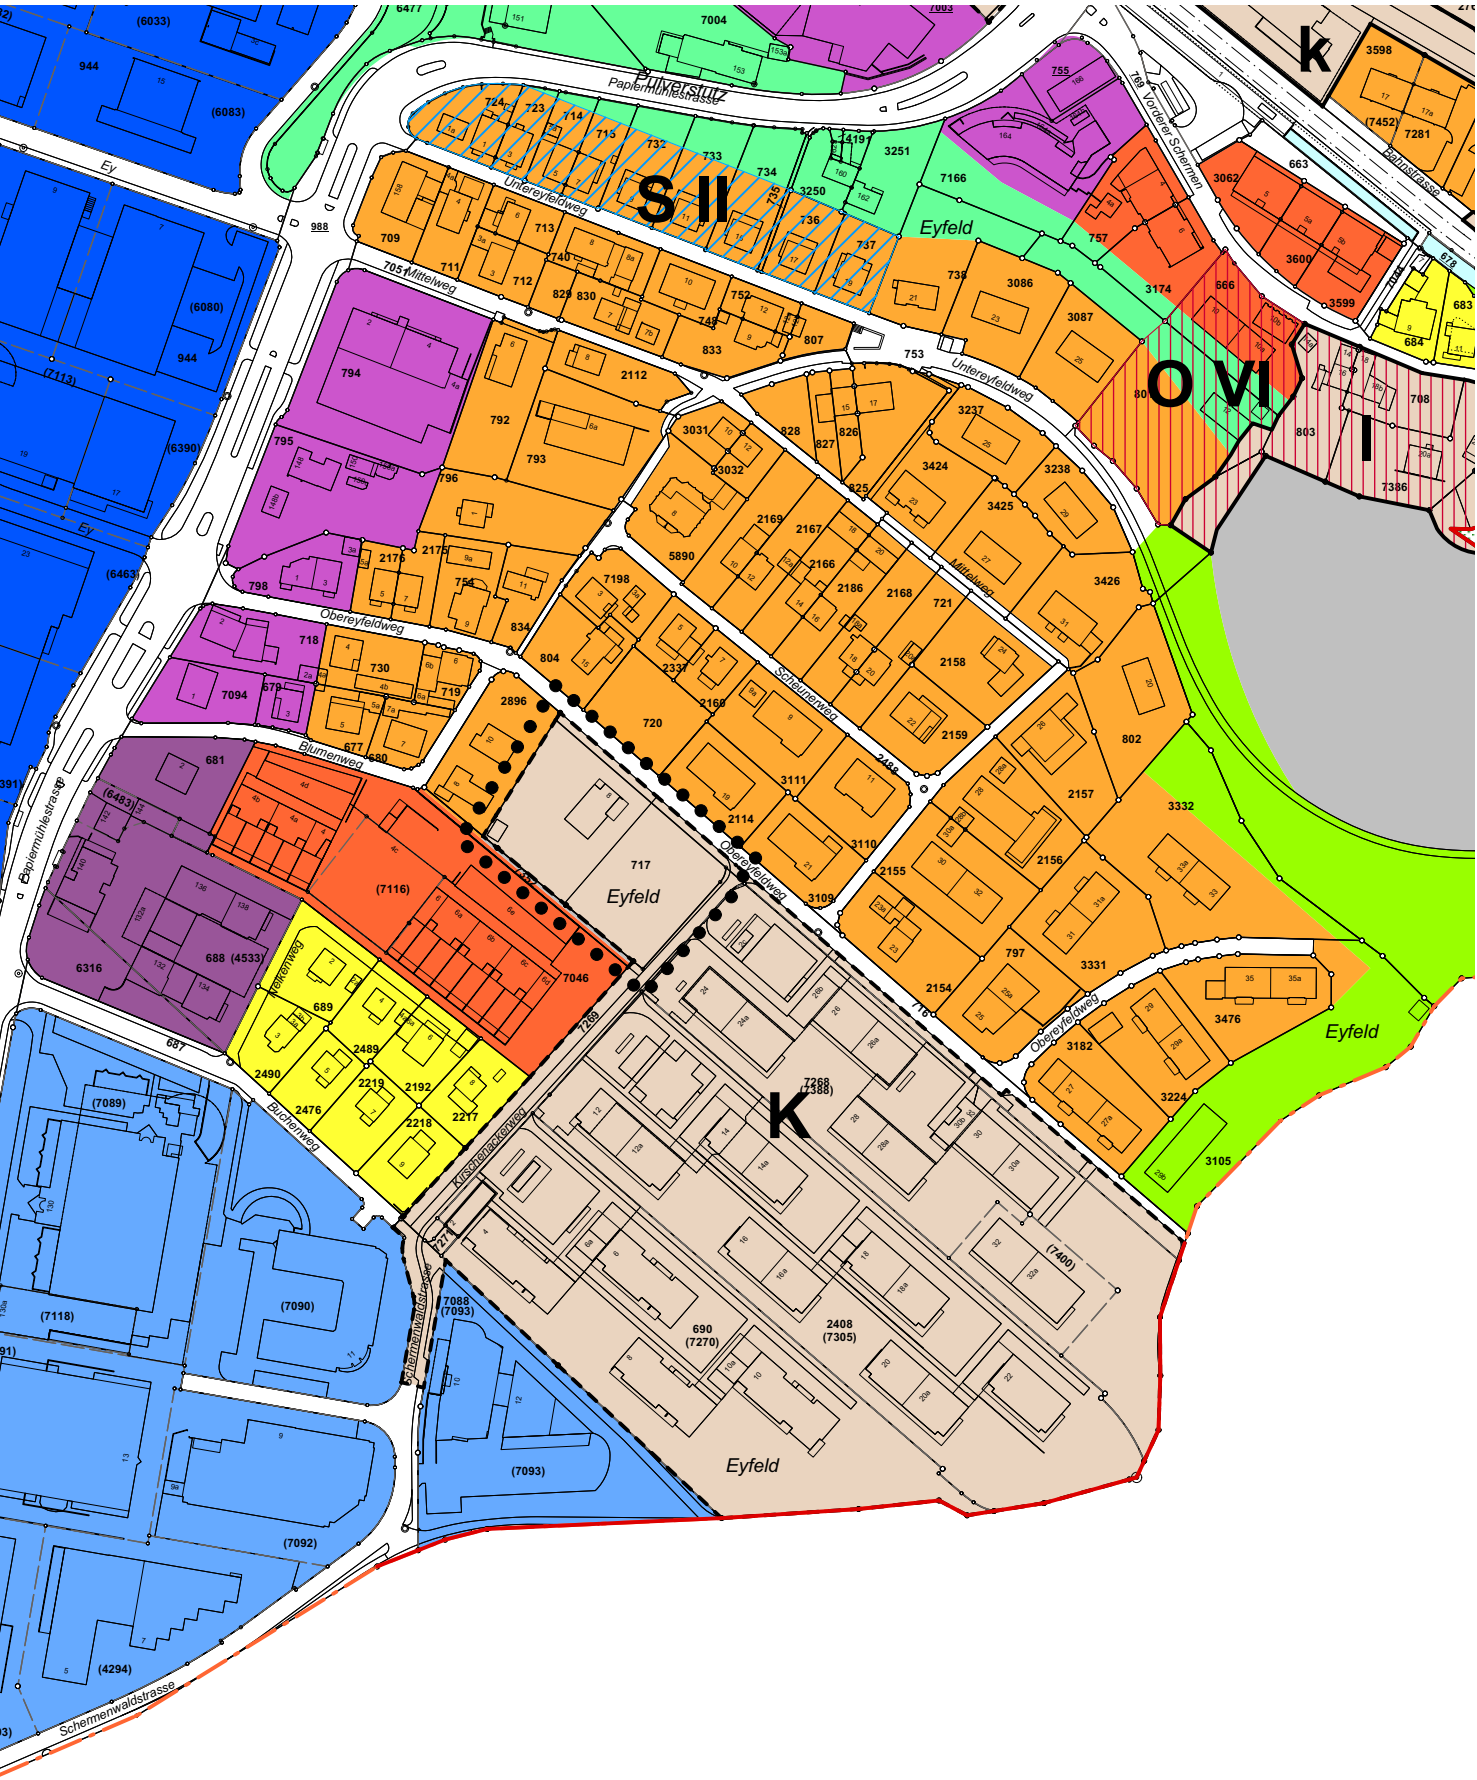

alter Zustand

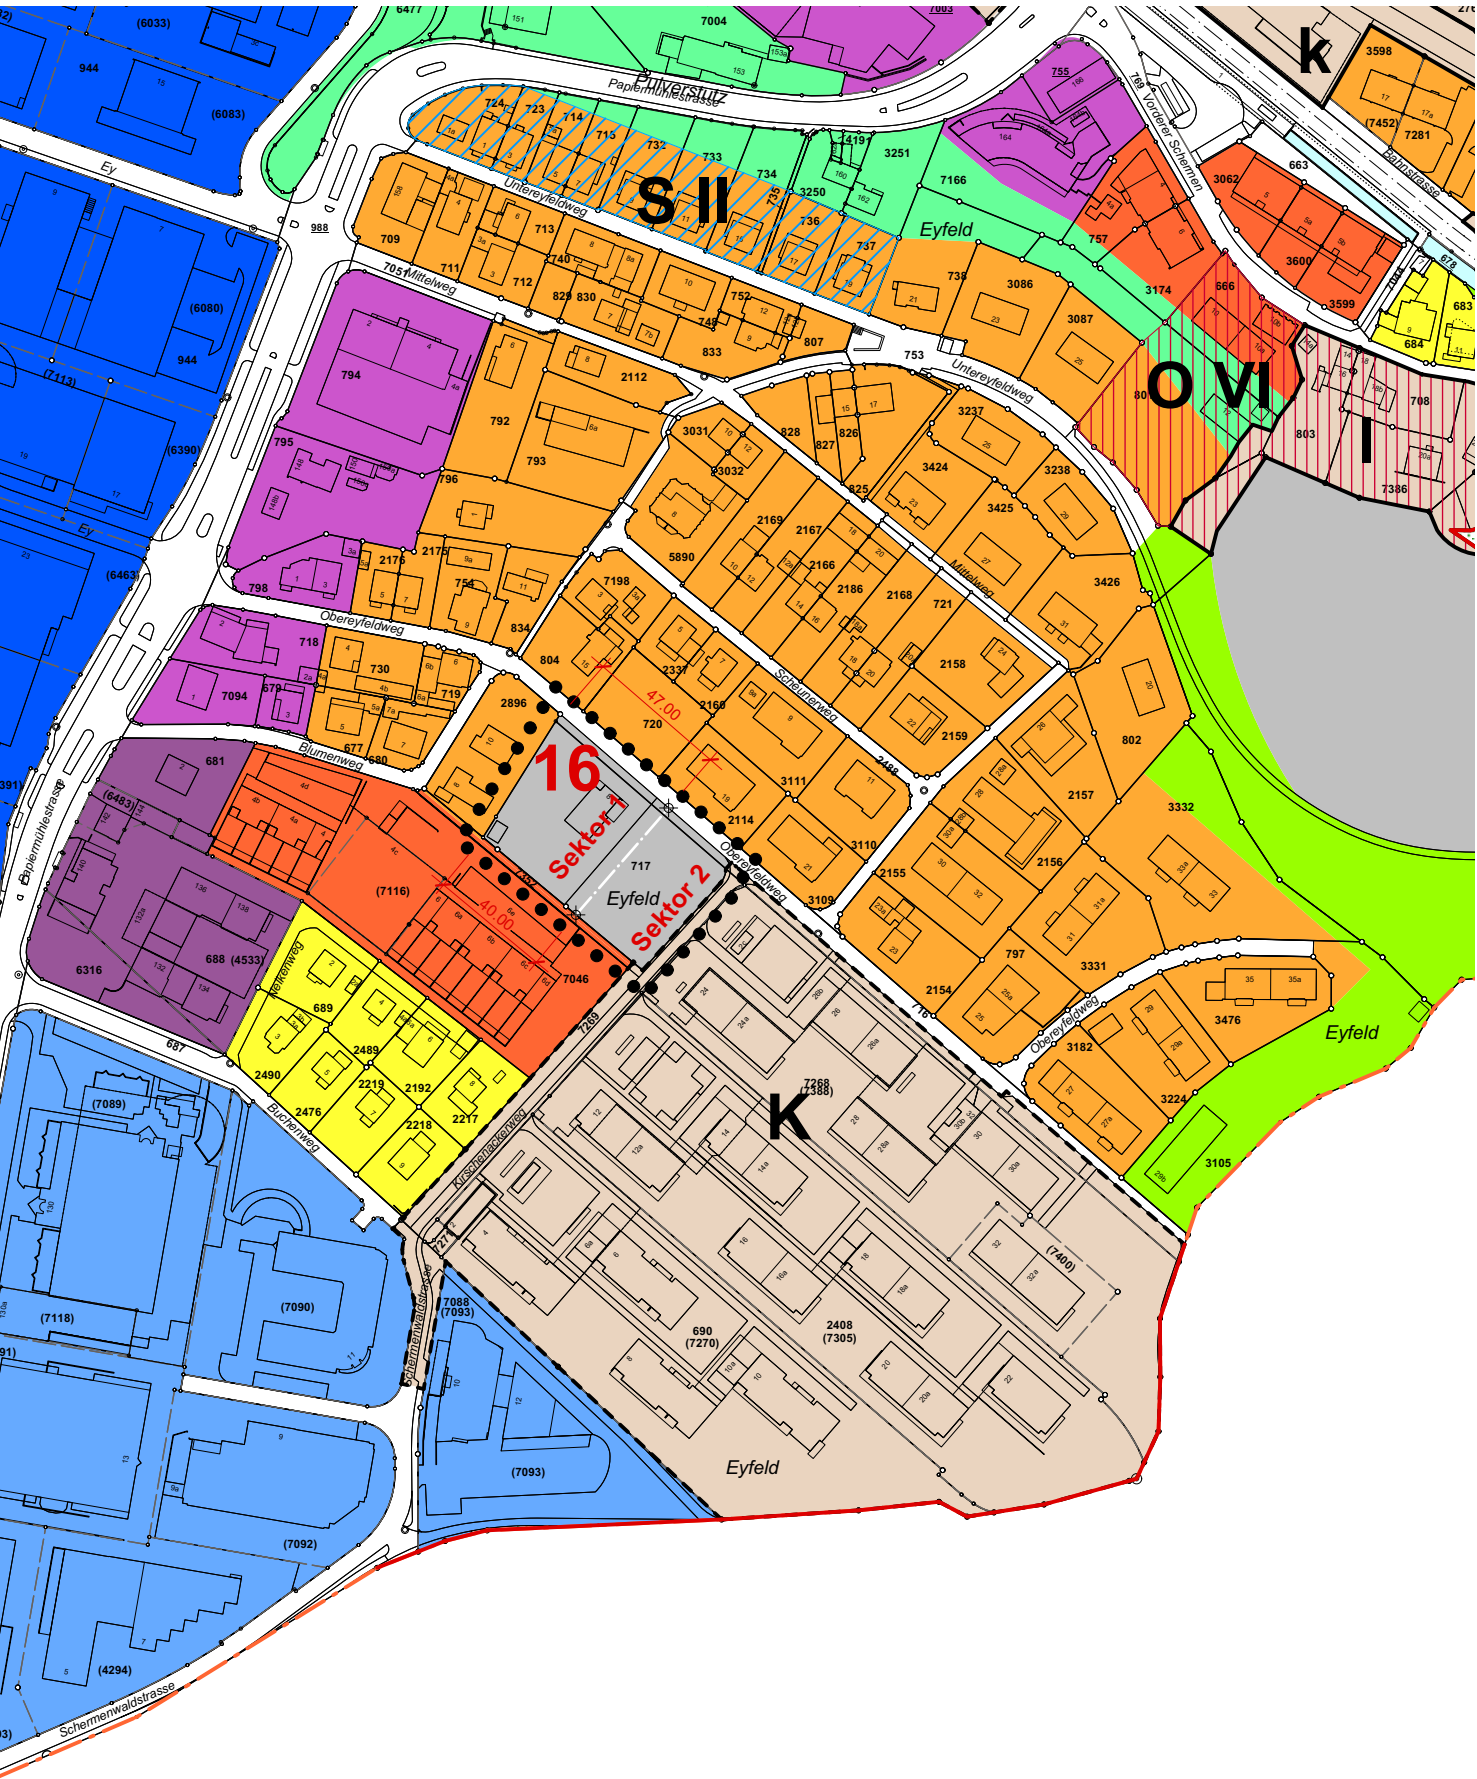

neuer Zustand

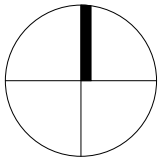

..... Wirkungsbereich der Änderung

- 1

S1

Zone für öffentliche Nutzungen
ZöN 1 - ~~15~~ 16 / **Sekoren 1 - 2**
- A

Zonen mit Planungspflicht
ZPP A - P
- Wohnzone W spez

Hinweise

- Wohnzone W 2
- Wohnzone W 3
- Mischzone MA 3
- Mischzone MA spez
- Arbeitszone A 3
- Arbeitszone A 4

- Grünzone GR
- Landschaftsschonzone LSZ

- a

Zonen mit besonderen baurechtlichen Ordnungen
ZBO a - ab

- O I

Ortsbilderhaltungsgebiete O I - X
- S I

Strukturerhaltungsgebiete S I - VII

- Waldgrenze (rechtskräftige Waldgrenzen siehe UeO Nr. 390 vom 02.09.1999 inkl. Änderungen)
- Gewässer
- öffentliche Verkehrsflächen und Bahnareale
- Gemeindegrenze
- amtliche Vermessung (April 2020)



Gemeinde Ittigen
ZöN 16 «Eyfeld»

Änderung Zonenplan – Ausschnitt 2
1:2500

BESCHLUSS 11. November 2024

Aufträge CAD / 878 / 07 / 878_Pla_241111_ZP Aenderung.vwx / 63x60 / 06.11.24 / ro

LOHNER+PARTNER AG
PLANUNG BERATUNG RAUMENTWICKLUNG THUN

Genehmigungsvermerke

Mitwirkung	vom 30. März 2023 bis 1. Mai 2023
Vorprüfung	vom 11. Juni 2024
Publikation im Amtsblatt	vom 28. August 2024
Publikation im amtlichen Anzeiger	vom 28. August 2024
Öffentliche Auflage	vom 29. August 2024 bis 27. September 2024
Einspracheverhandlungen	--
Erledigte Einsprachen	0
Unerledigte Einsprachen	0
Rechtsverwahrungen	0

Beschlossen durch den Gemeinderat am 11. November 2024

Beschlossen durch die
Gemeindeversammlung am

Namens der Einwohnergemeinde:
Der Gemeindepräsident Die Gemeindeschreiberin

Marco Rupp Andrea Burkhardt

Die Richtigkeit dieser Angaben
bescheinigt: Ittigen,.....

Die Gemeindeschreiberin
Andrea Burkhardt

Genehmigt durch das Amt für
Gemeinden und Raumordnung am