


Fussweg Gestaltungsdetails

Querschlag $h/l = \text{ca. } 5\%$

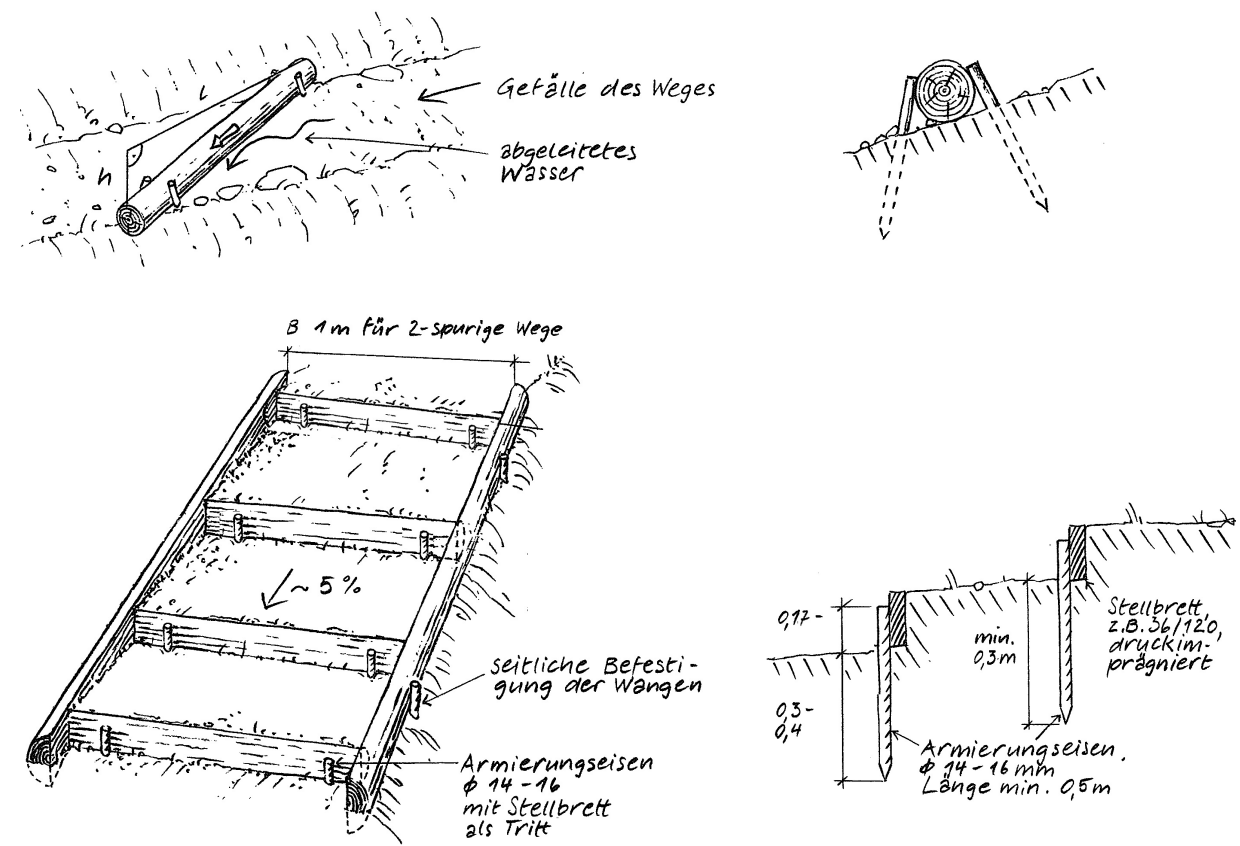

Überarbeitete Abb. der Vollzugshilfe Langsamverkehr für Holzkonstruktionen im Wanderwegbau von 2009

Massnahmen zugunsten des Natur- und Landschaftschutzes als Rodungersatz

Doppelhäuptige Trockensteinmauer mit 10 m² vertikaler Ansichtsfläche




Landplan
PLANUNG · GESTALTUNG · ENTWICKLUNG

UFERSCHUTZPLANUNG USP C
**VERLEGUNG BESTEHENDER FUSSWEG /
MASSNAHMEN ALS RODUNGSERSATZ**
GEMEINDE ITTIGEN
20.02.2025 | 1:100 | 630 X 297 | 983 | DK

N

Grundriss 1:100

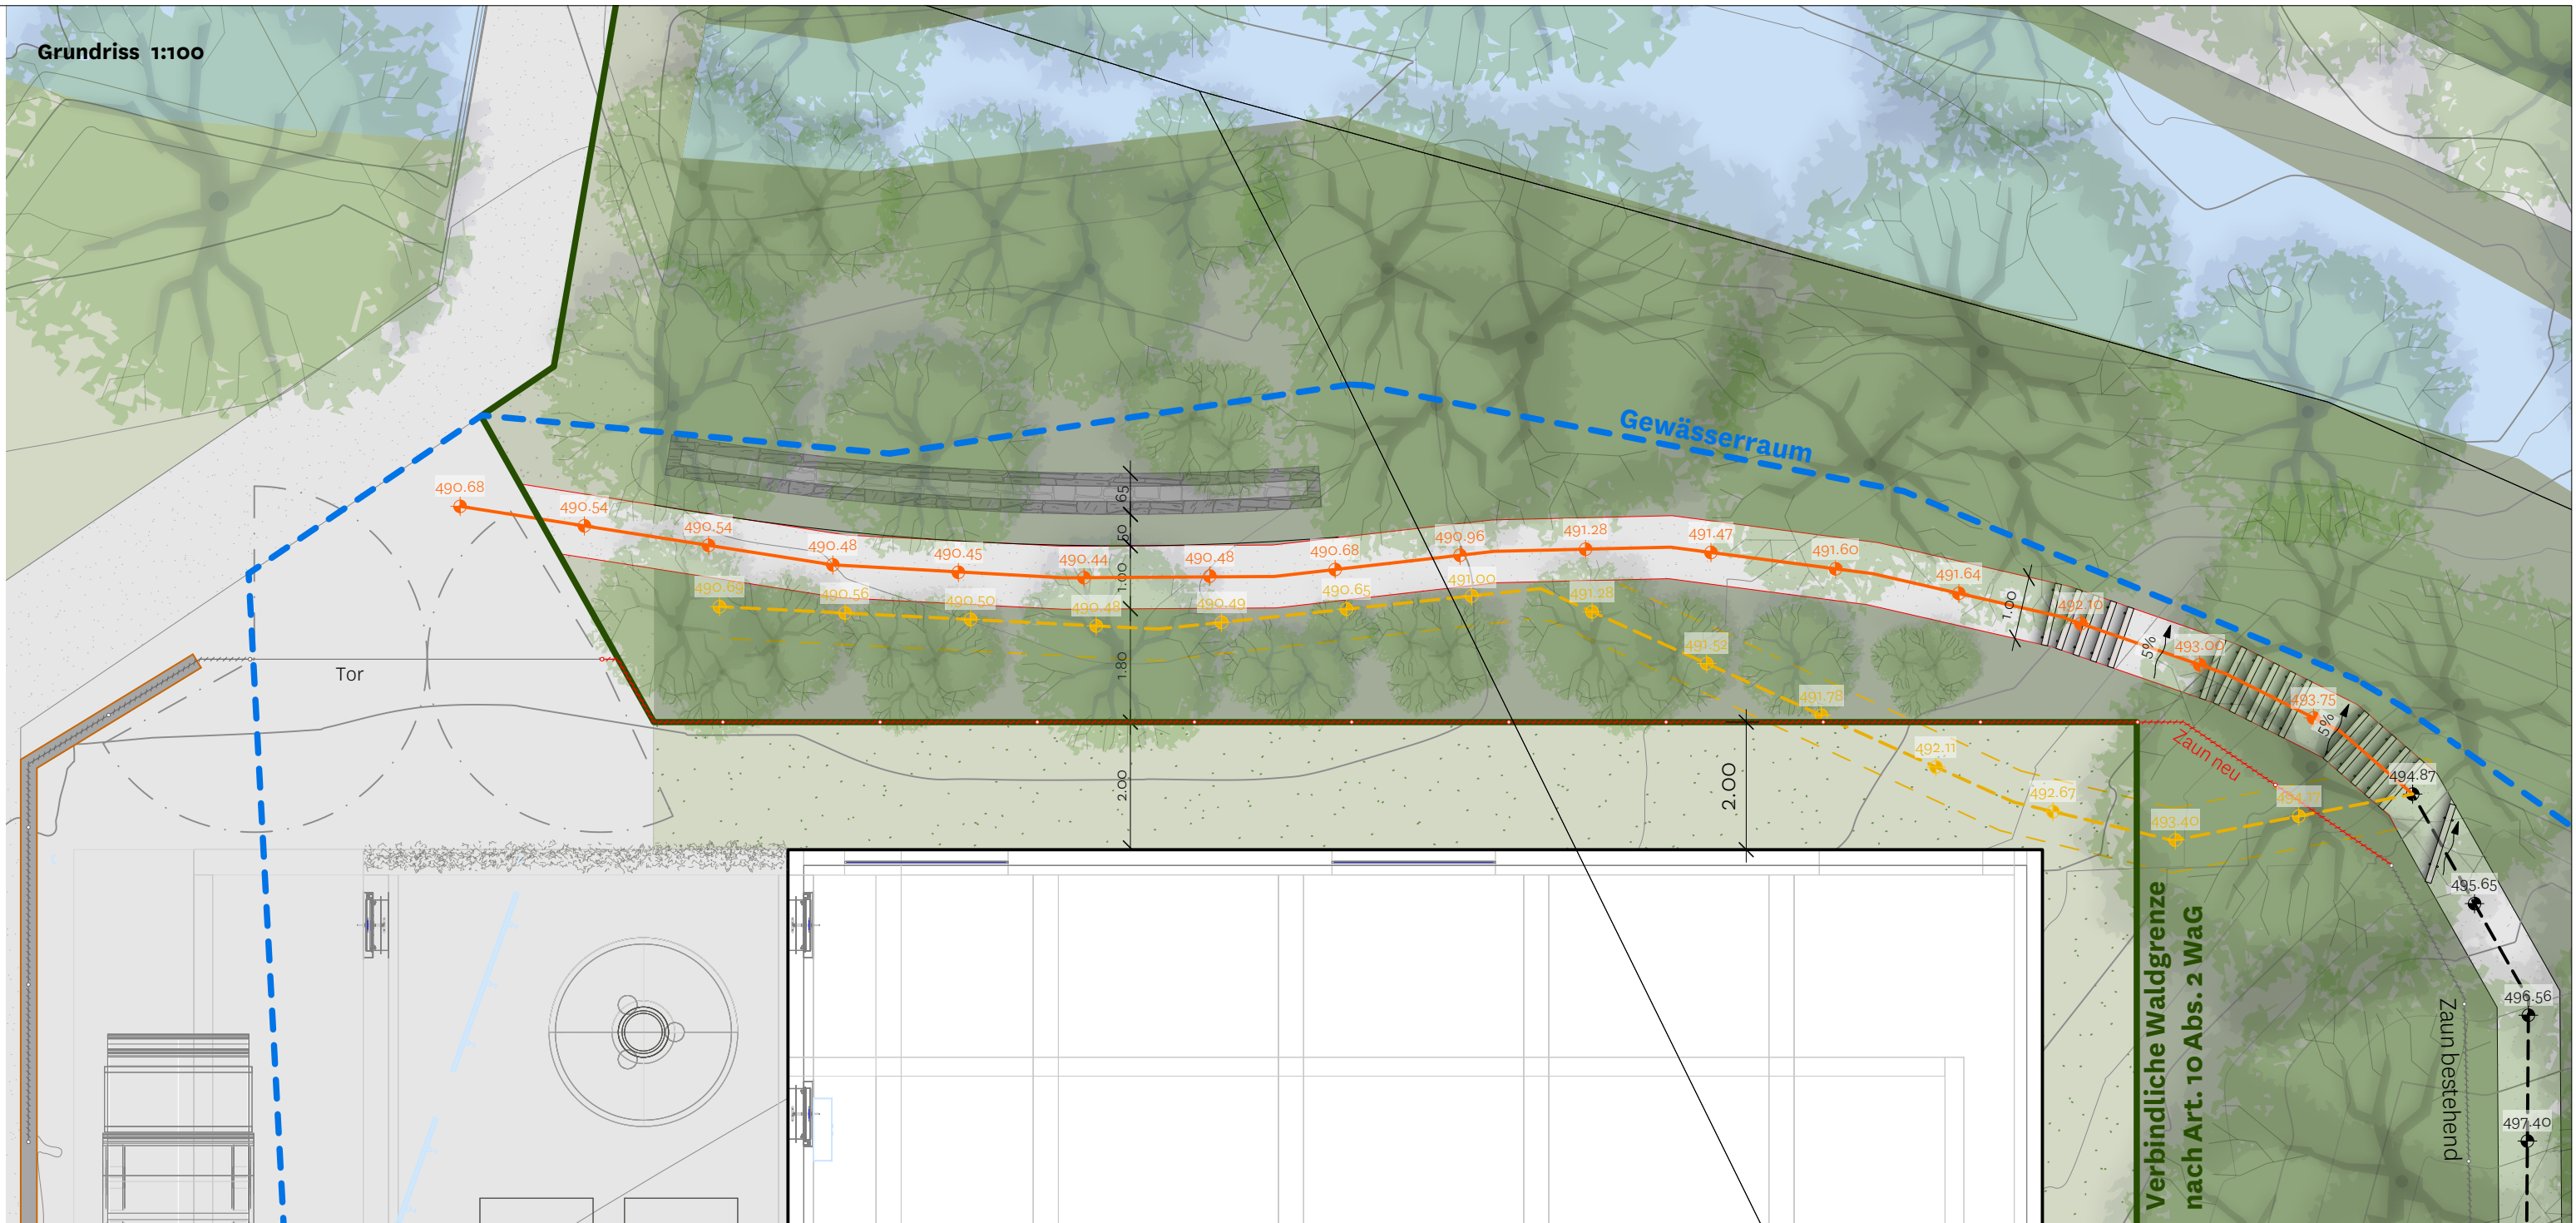

Längsprofil Fuss- und Waldweg 1:100

- Linienführung Fuss- und Waldweg bestehend
- Linienführung Fuss- und Waldweg Abbruch
- Linienführung Fuss- und Waldweg neu
- 3 Tritte - Wegabschnitt mit 5% Eigengefälle
- 2 Tritte - Wegabschnitt mit 5% Eigengefälle
- 1 Tritt - Wegabschnitt mit 5% Eigengefälle

