


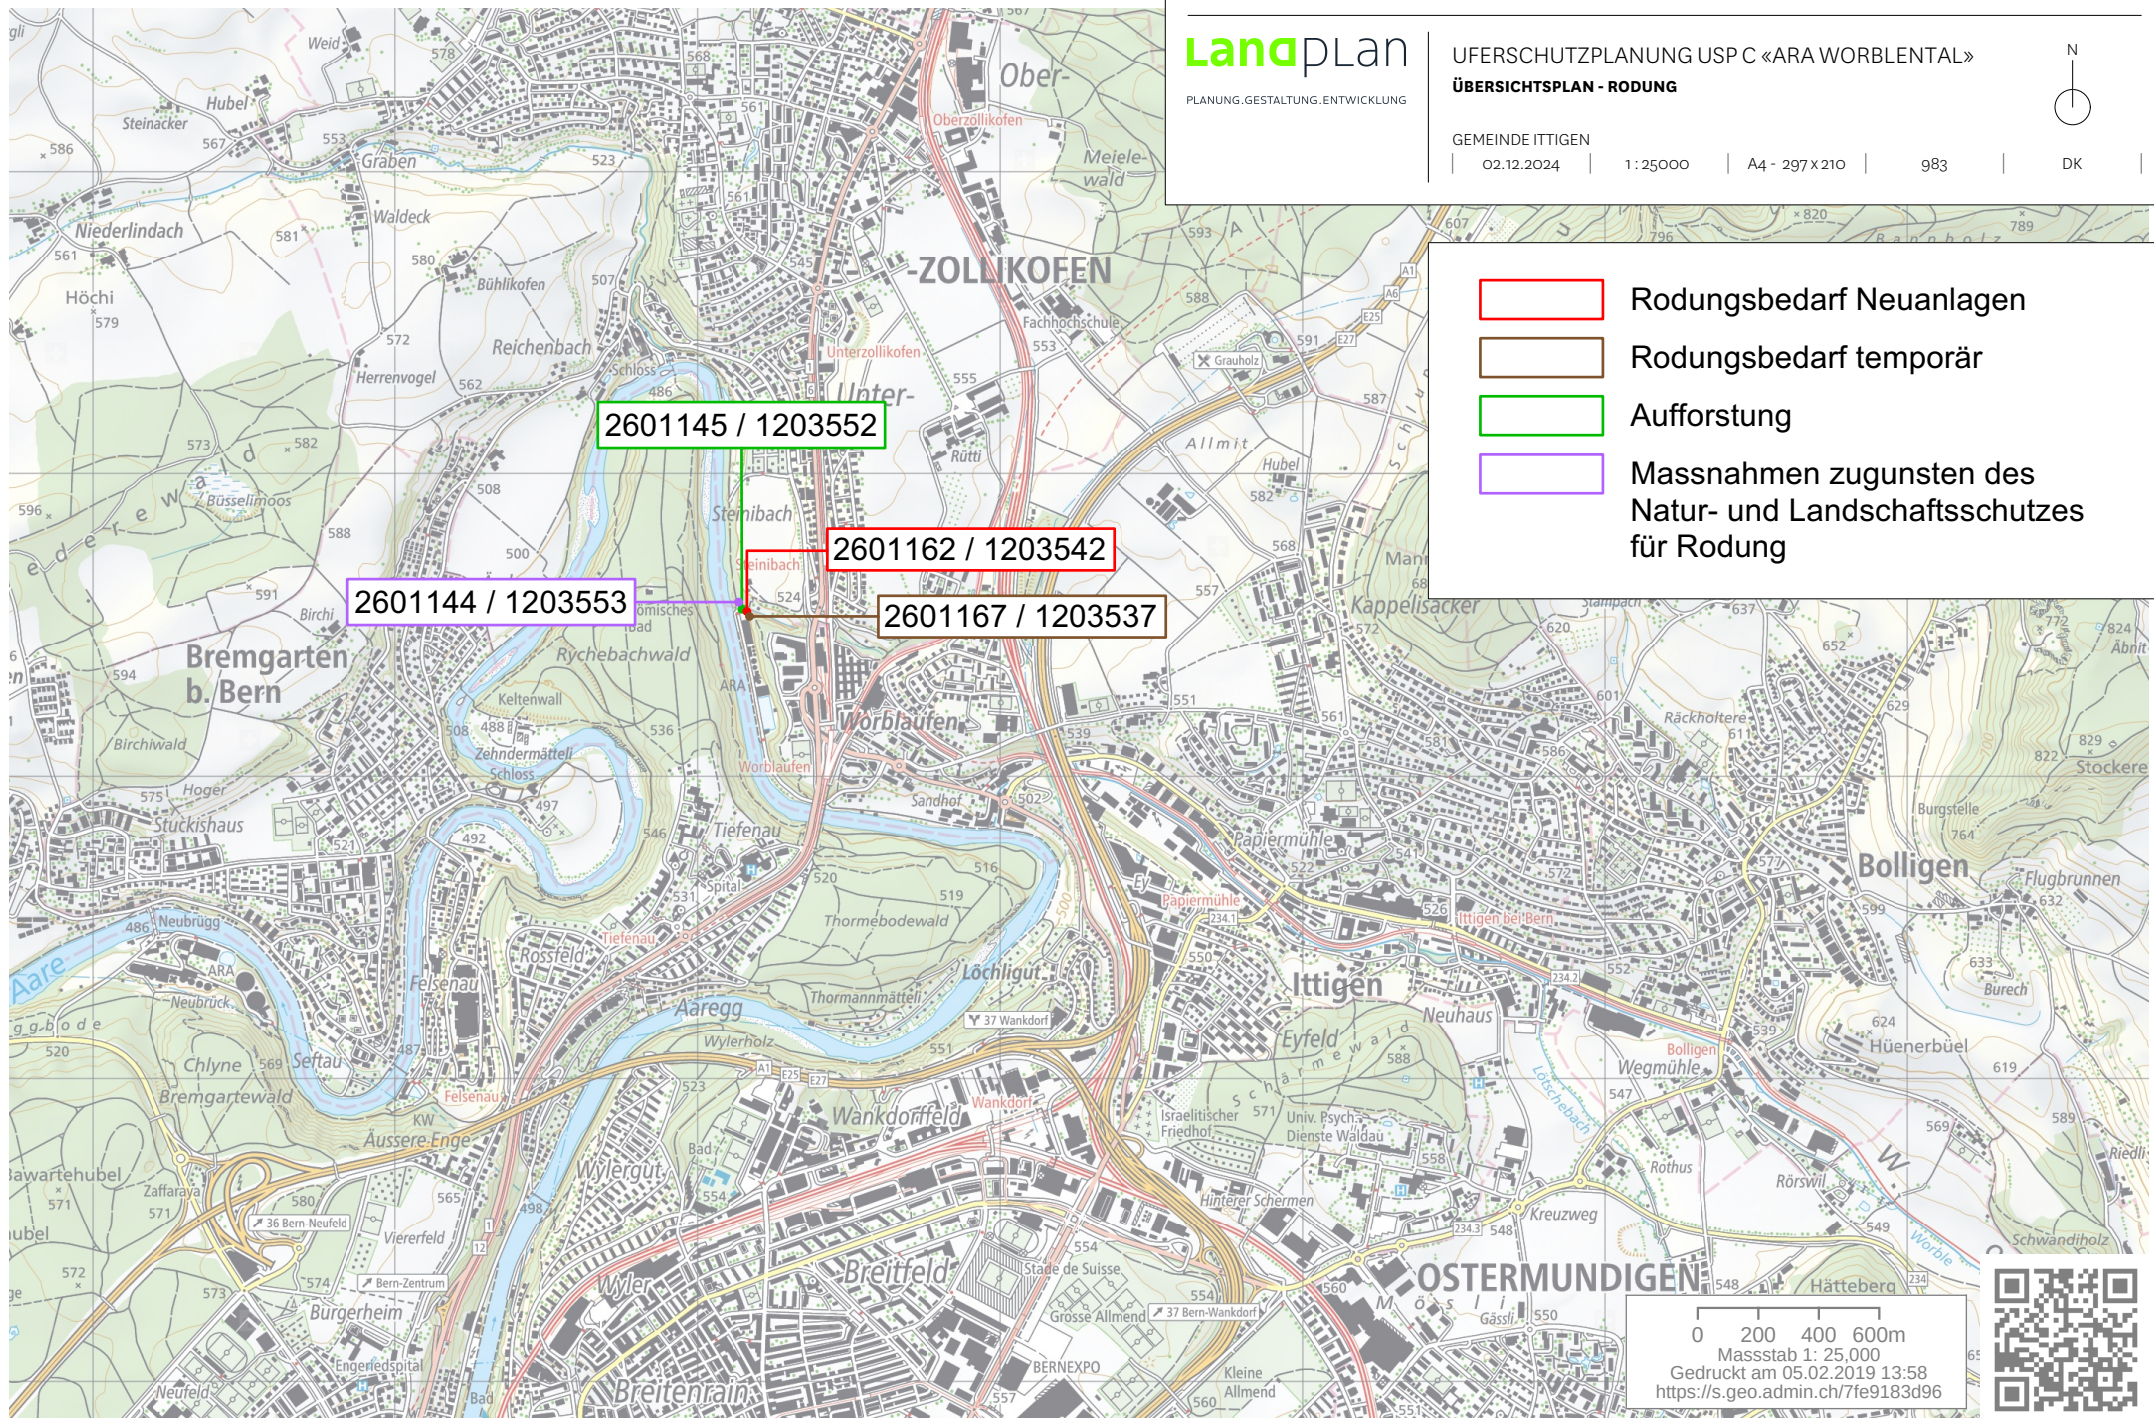

Landplan

PLANUNG.GESTALTUNG.ENTWICKLUNG

UFERSCHUTZPLANUNG USP C «ARA WORBLENTAL»

ÜBERSICHTSPLAN - RODUNG

GEMEINDE ITTIGEN

02.12.2024

1:25000

A4 - 297 X 210

983

DK

- Rodungsbedarf Neuanlagen
- Rodungsbedarf temporär
- Aufforstung
- Massnahmen zugunsten des Natur- und Landschaftsschutzes für Rodung