




S01 Längsschnitt

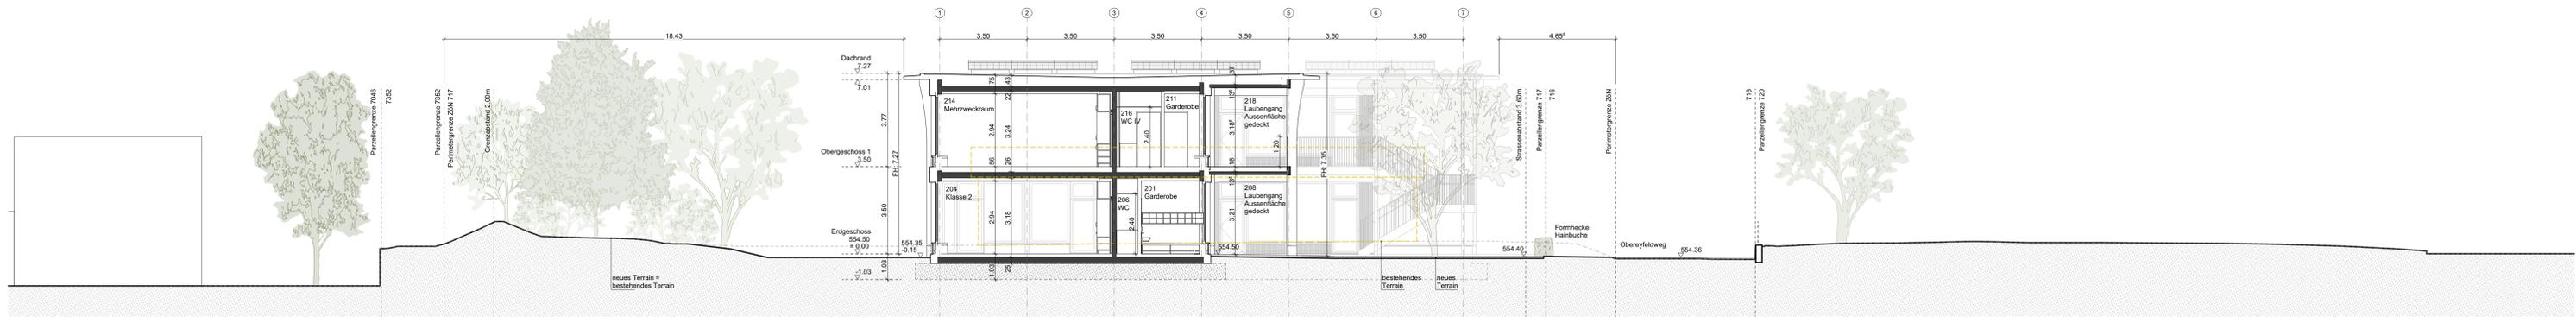

S02 Querschnitt

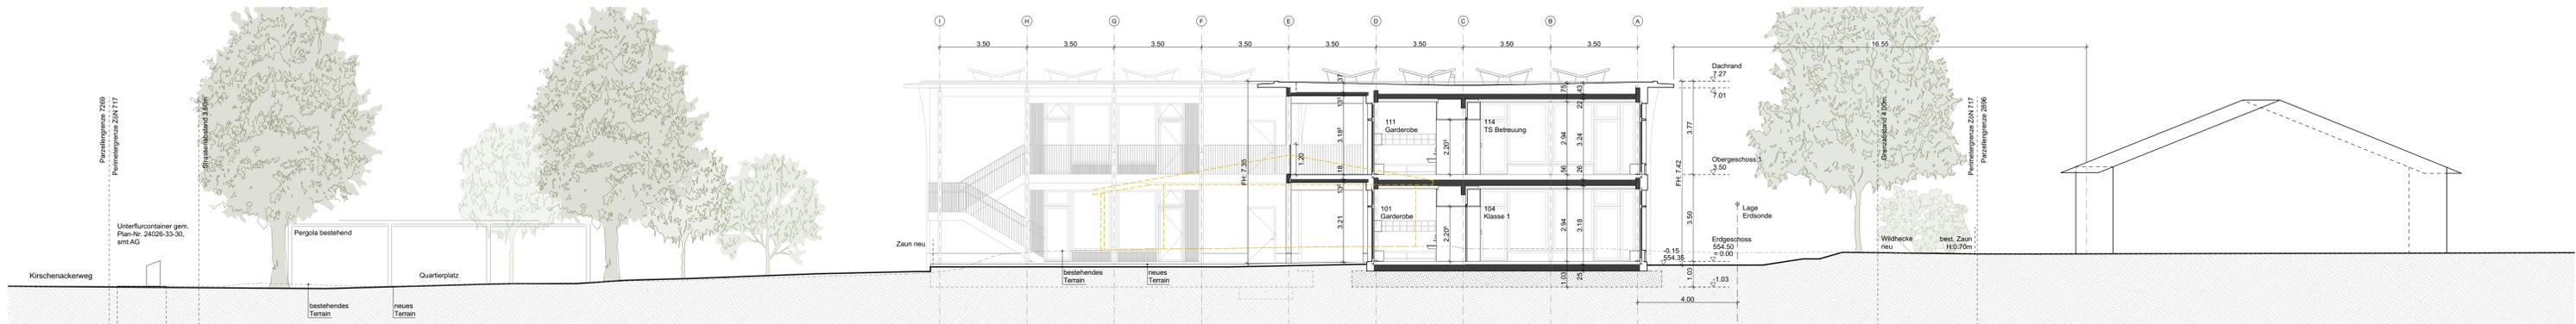

S03 Querschnitt

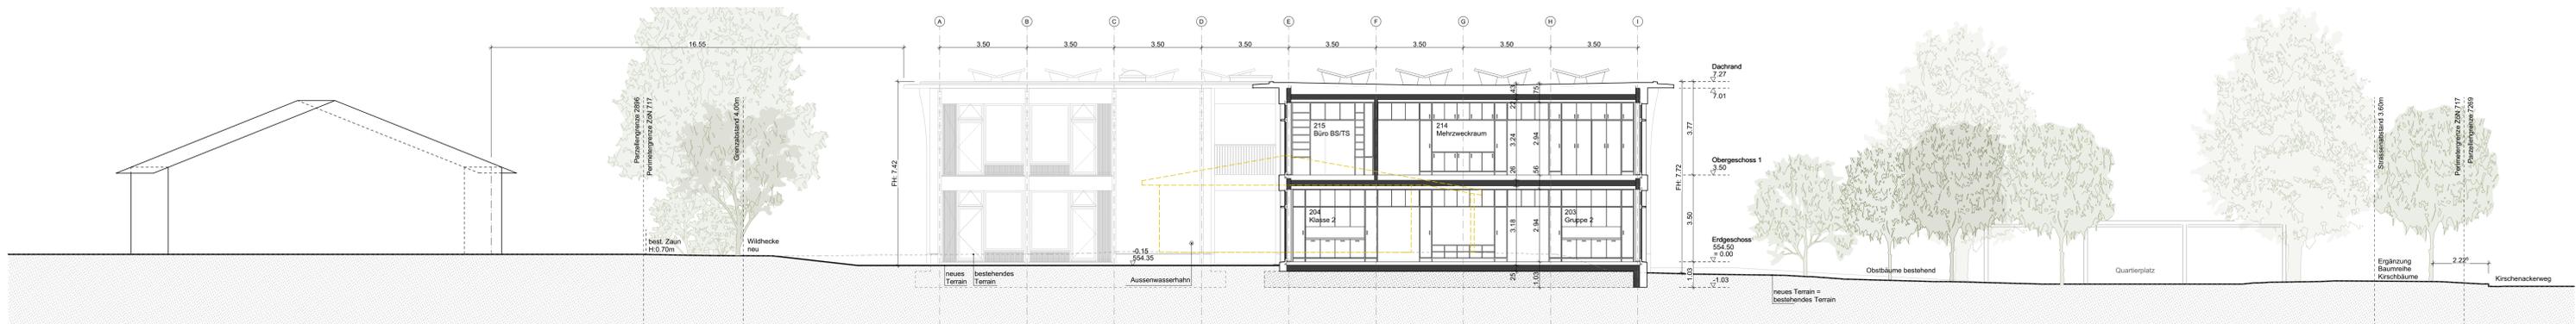

S04 Längsschnitt

Bauherrschaft		
Einwohnergemeinde Ittigen		
Rain 7		
3063 Ittigen		
Ort, Datum	Christoph Küntli Bauherrvertreter	Regula Siegenthaler Stv. Abteilungsleiterin Bau
Gesamtleitung / Architektur		
Büro B Architekten AG		
Schwanengasse 10		
3011 Bern		
Ort, Datum	Andreas Schmid Projektleiter	Jelli Thomann Co-Projektleiter
Grundigentümerin		
Einwohnergemeinde Ittigen		
Rain 7		
3063 Ittigen		
Ort, Datum	Thomas Stauffer Gemeindepräsident	Andrea Burkhardt Gemeindefreibern
Projektübersicht:		
Situation 1:2000		
Bauherrschaft	Einwohnergemeinde Ittigen	Tel: +41 31 925 22 22
	Rain 7	
	3063	