




Räumliches Entwicklungskonzept REK

Massnahmenkonzept Siedlung für die Strategien «Weiterentwickeln», «Umstrukturieren», «Neuentwickeln» sowie «Siedlungsschwerpunkt/Quartierzentren»

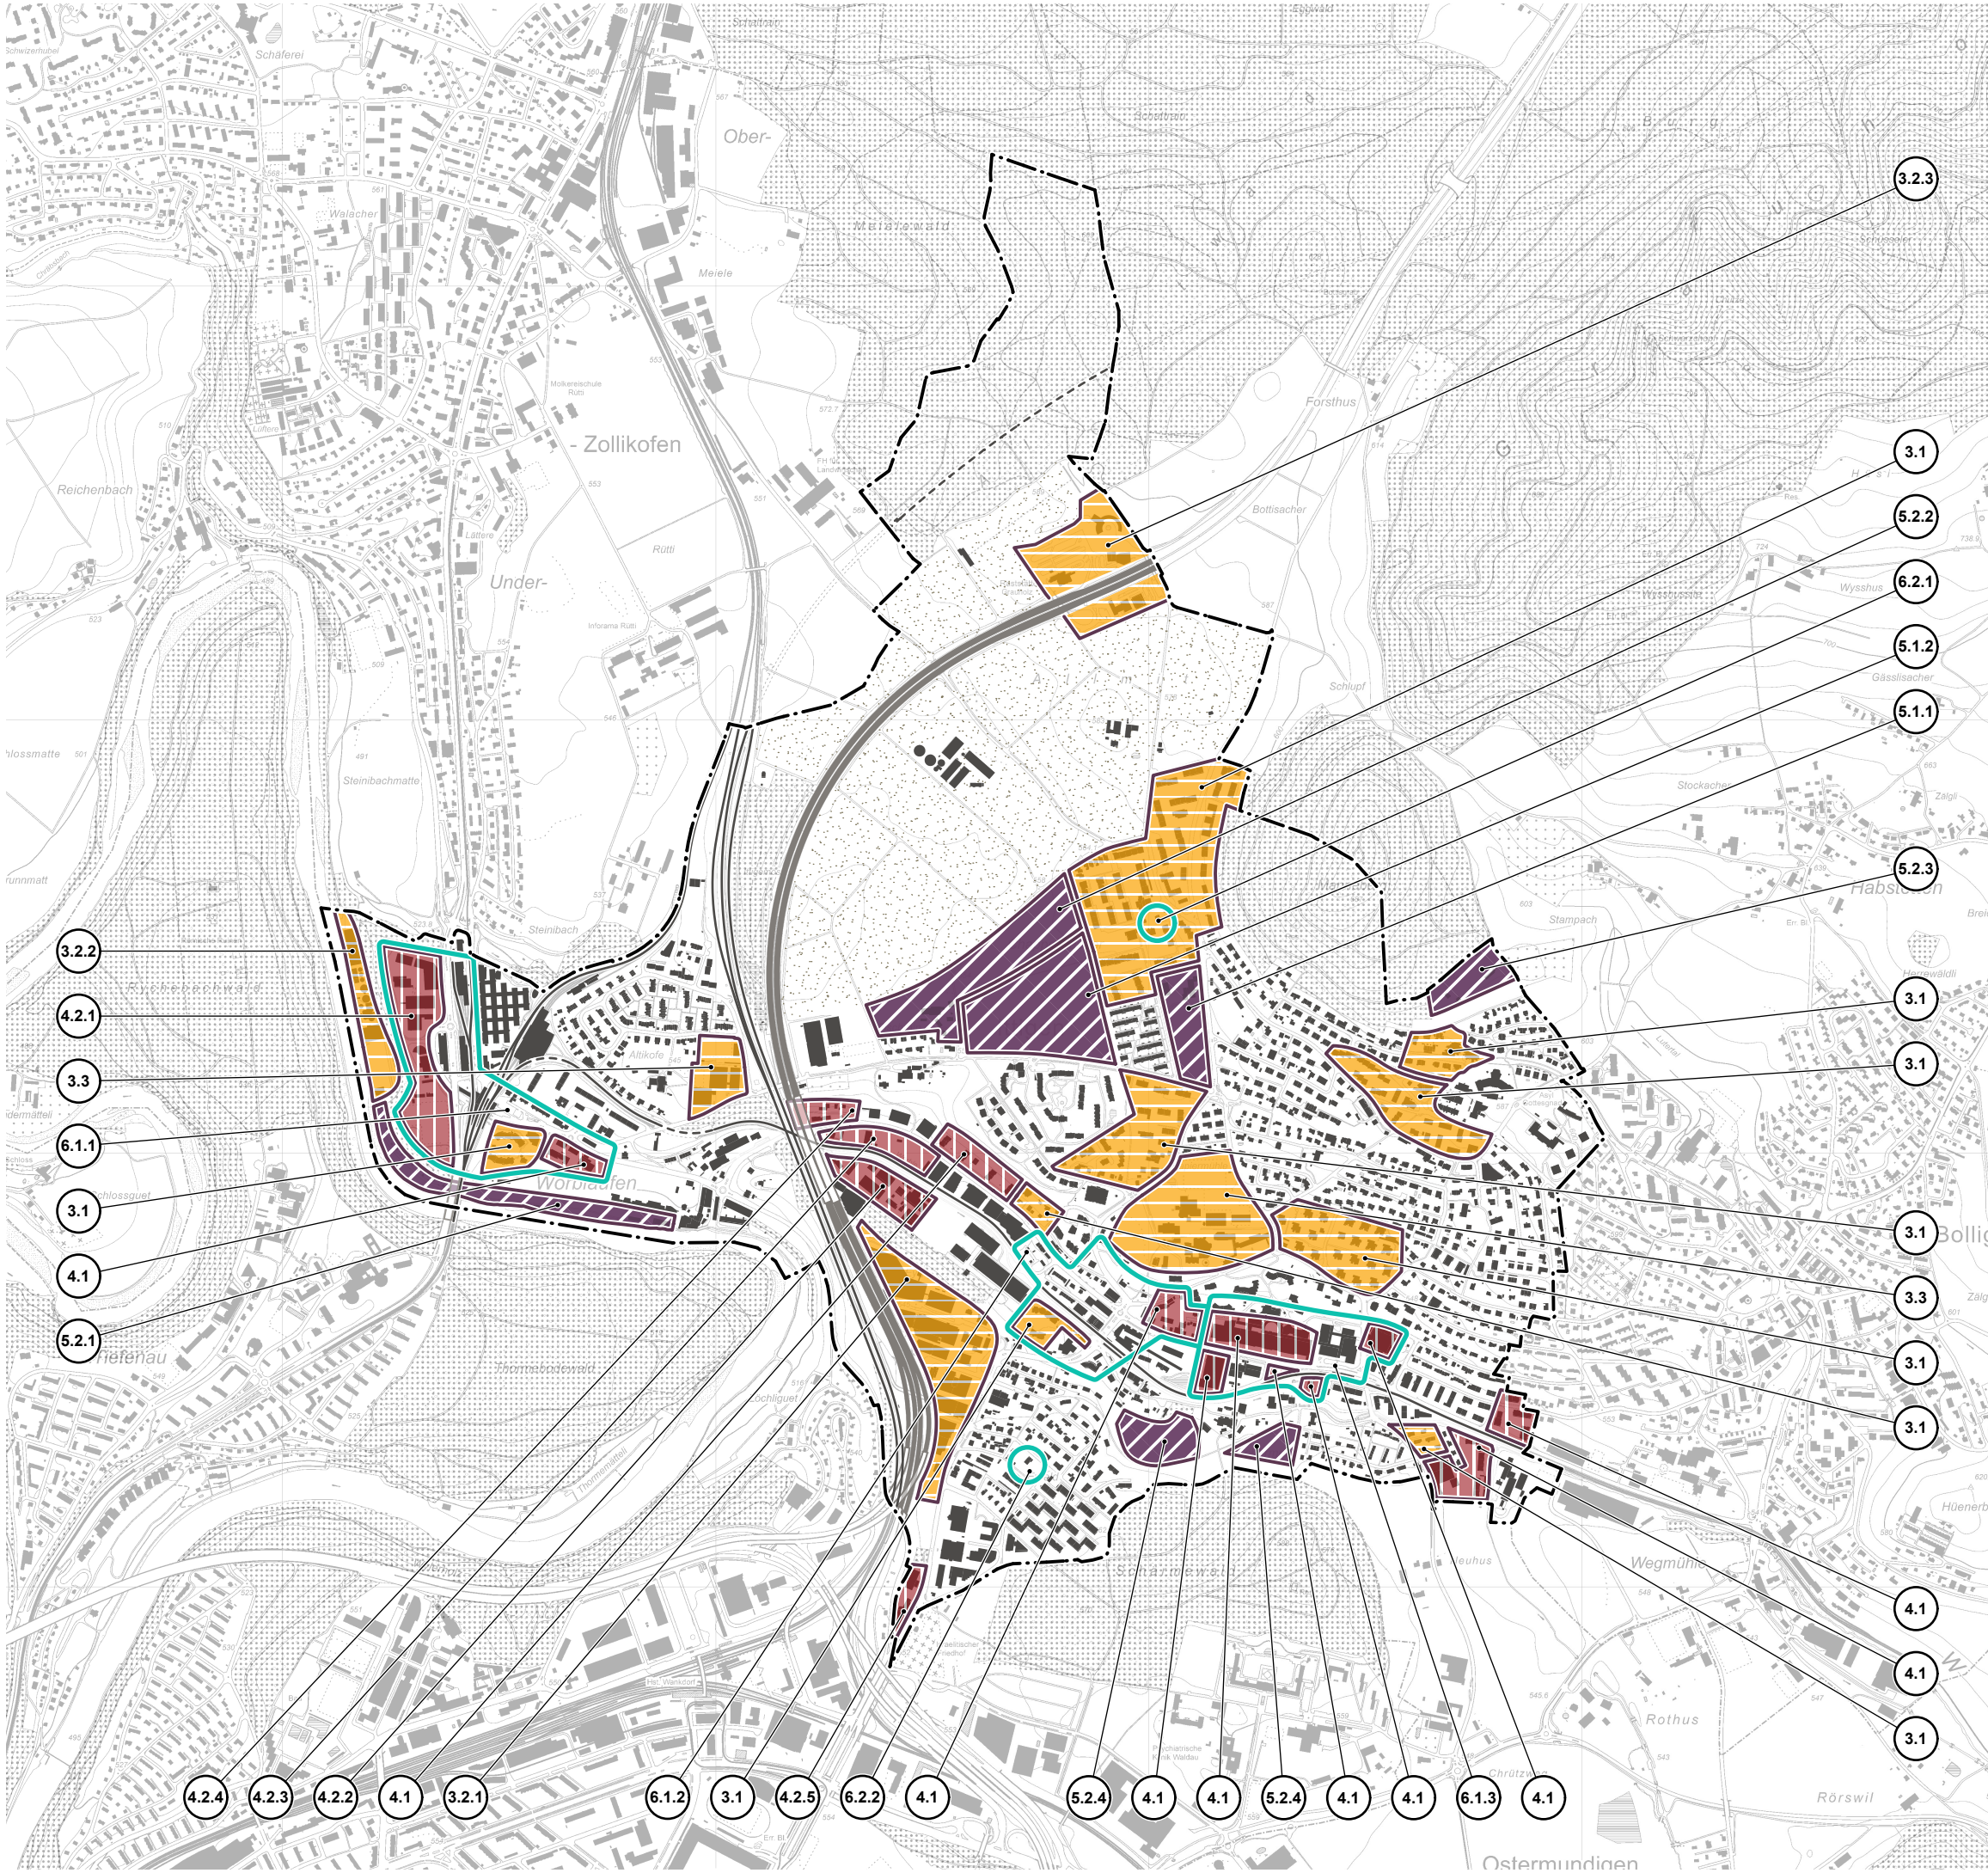

0 150 300 450 750 m

Massstab: 1:15000 / Datum: 1. Dezember 2025

785 / 04 / 785_Pla_251201_Massnahmen Siedlung.vwx / A3 / 17.10.25 / ro



3 Weiterentwickeln



4 Umstrukturieren



5 Neuentwickeln



6 Siedlungsschwerpunkt / Quartierzentren

Verfasser:

LOHNER+PARTNER AG
PLANUNG BERATUNG RAUMENTWICKLUNG THUN

ecoptima