


Legende
Massnahmen Areale und Siedlungsentwicklungsgebiete (verortbar)

	VO	ZE	FS
Areale und Siedlungsentwicklungsgebiete			
S1.1.1 - Detailerschliessung Ittigenfeld	X		
S1.2.2 - Fussweg Hubelgut-Arastrasse			X
S1.2.3 - Anschluss Hubelgut-Tiefenastrasse	X		
S1.3.1 - Detailerschliessung Talboden West	X		
S1.4.1 - Detailerschliessung Wasserreservoir	X		
S1.5.1 - Detailerschliessung Chasseralstrasse	X		

Detailinfos zu den jeweiligen Perimetern siehe Teilrichtplankarte MIV

Siehe Genehmigung AGR

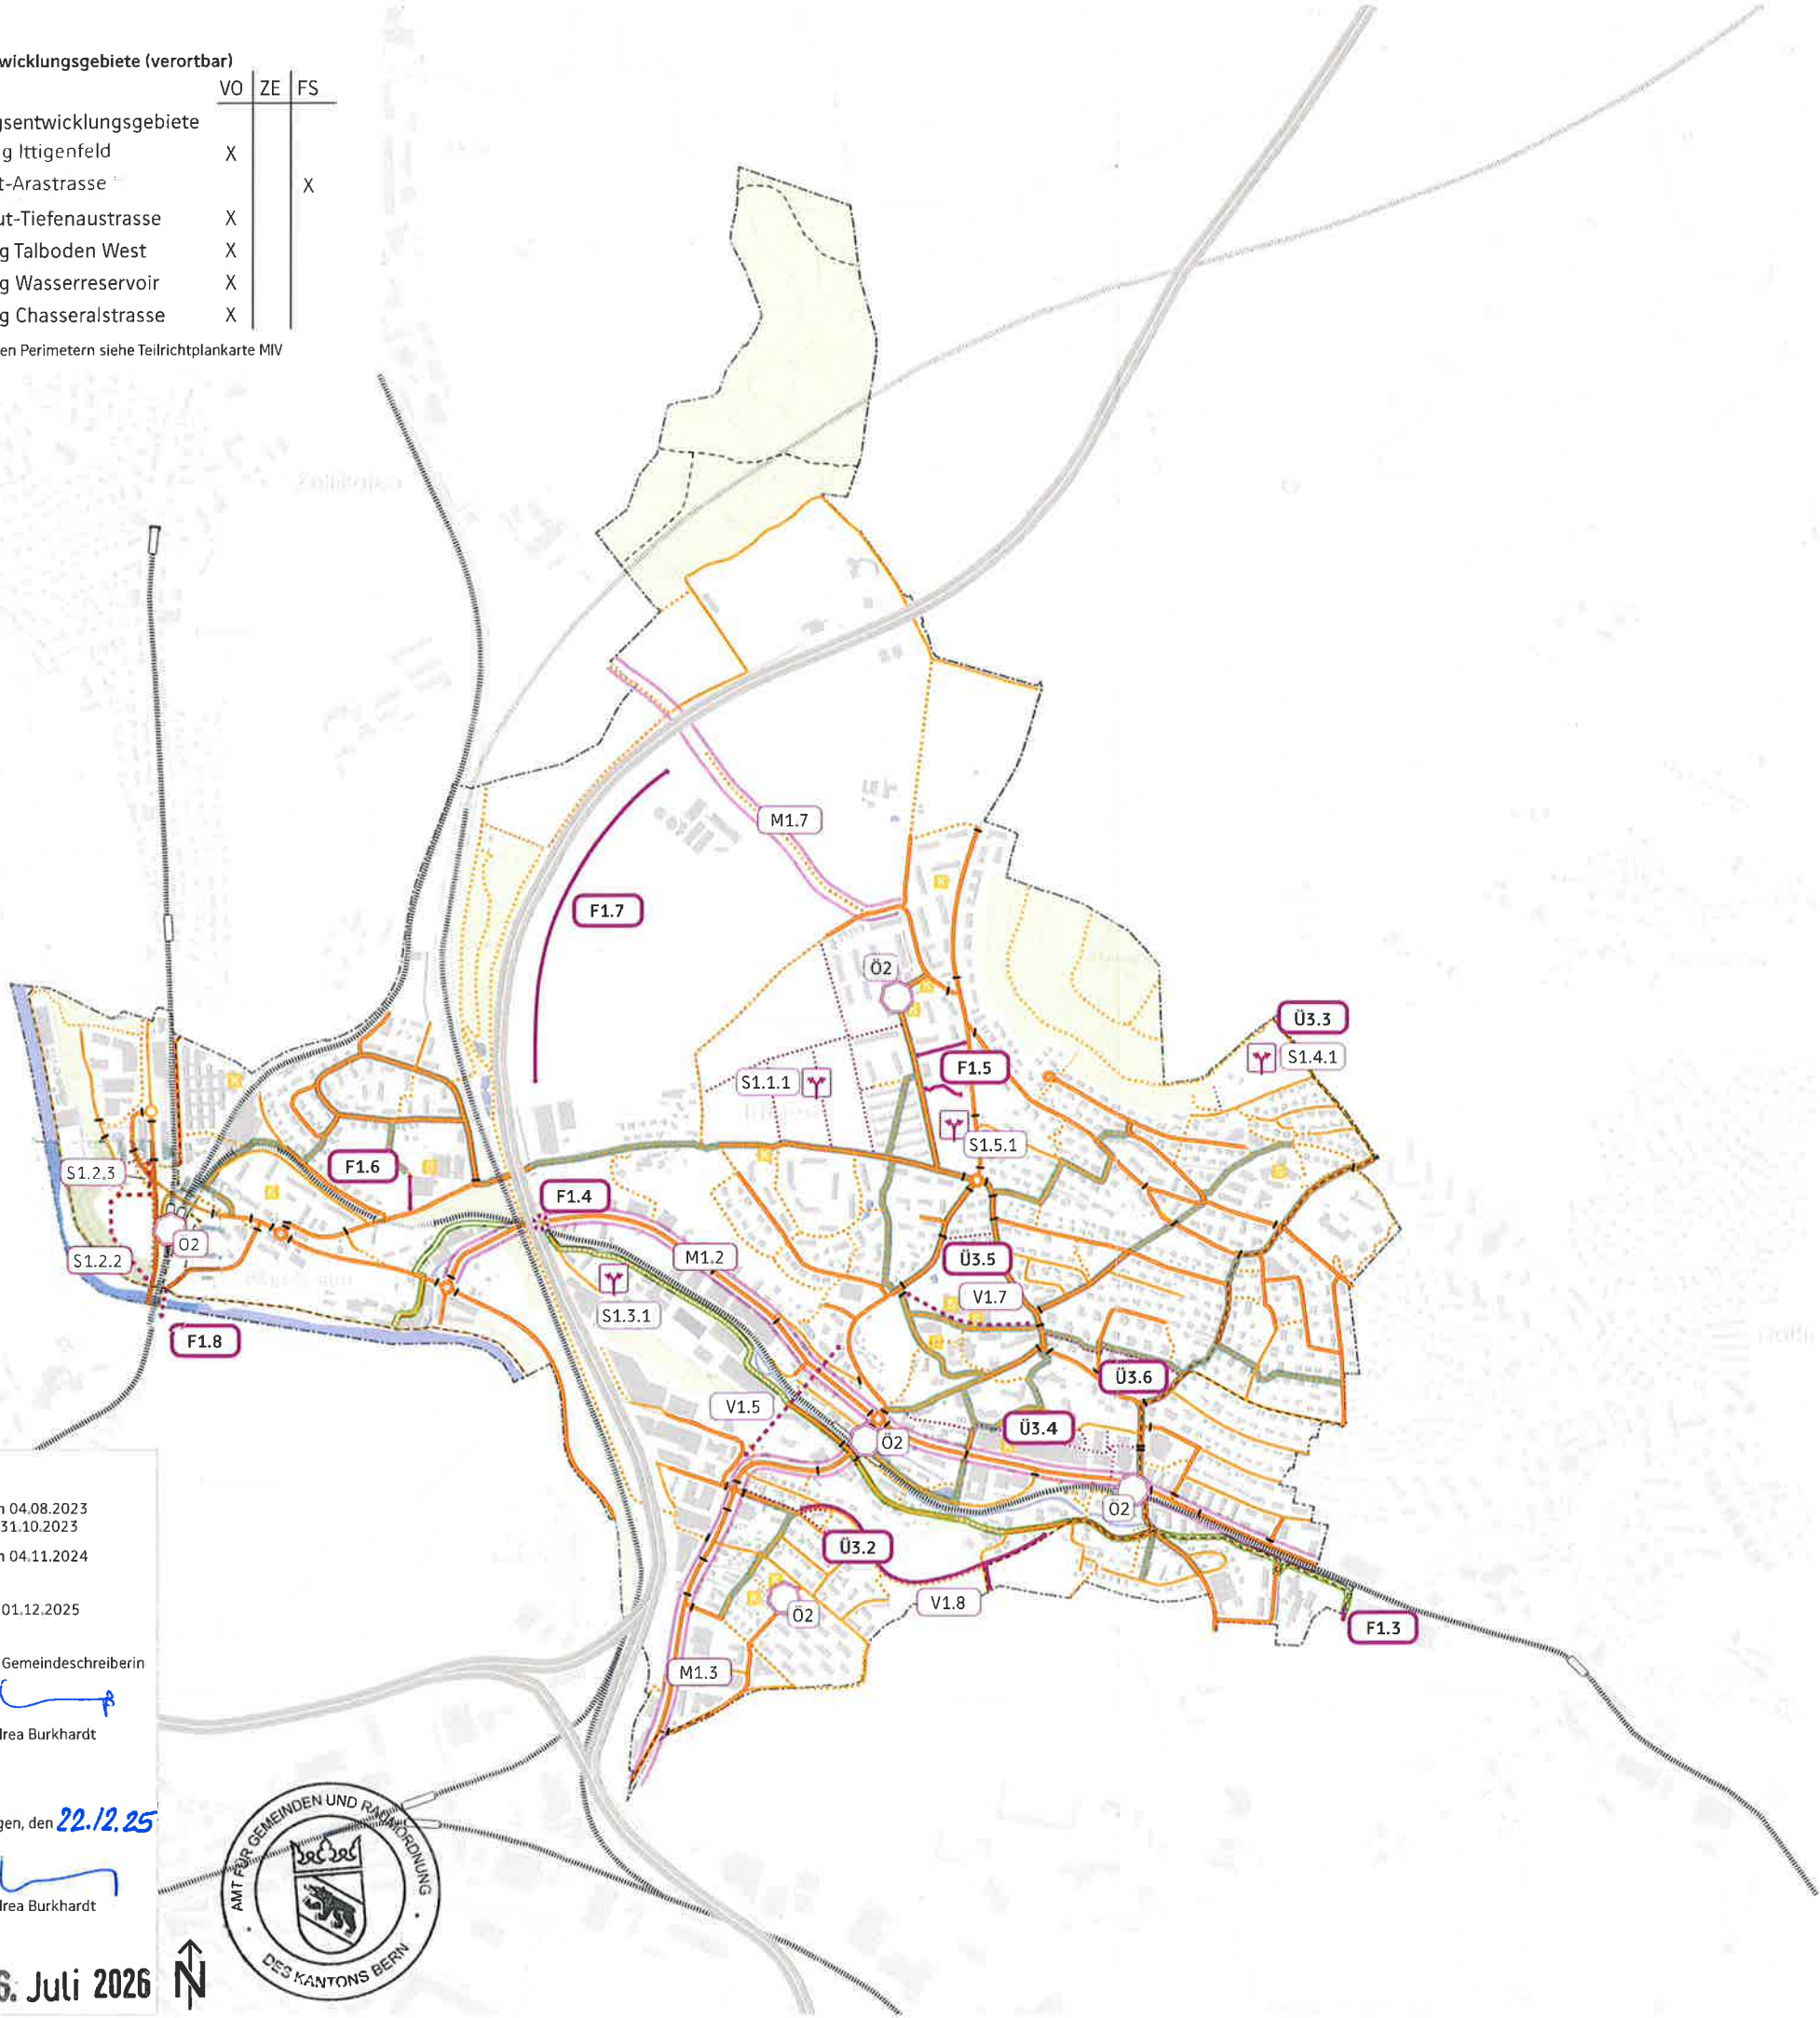

Gemeinde Ittigen
Richtplan Verkehr Ittigen



Teilrichtplankarte
Fussverkehr

Legende

Orientierender Inhalt

Wanderwege (Sachplan Wanderrouen)

Richtplaninhalte

- Fusswege / Radwege
- Strassen in Mischverkehr (ohne Trottoir)
- Strassen mit Trottoir (ein- oder beidseitig)
- Fussgängerstreifen
- Wichtige Schulwegverbindungen (Fuss/ z.T. Velo)
- Spazier- und Wanderweg Worbletalwärts!

Massnahmen (verortbar)

	VO	ZE	FS
Sicherstellung/Aufwertung ÖV			
F1.3 - Worbletalwärts, Bolligen	X		
F1.4 - Worbletalwärts, Worblauen (Knoten)		X	
F1.5 - Kappelisackerstrasse-Grauholzstrasse	X		
F1.6 - Fischrainweg-Altikofenstrasse		X	
F1.7 - Durchwegung Ittigenfeld	X		
F1.8 - Neue Aarebrücke Worblauen *	X		
Dienstbarkeiten, Umwidmungen			
Ü3.2 - Wegerecht Mittelweg	X		
Ü3.3 - Wegerecht Mannenbergweg **	X		
Ü3.4 - Durchwegung Talgut-Zentrum	X		
Ü3.5 - Schulweg Grauholzstrasse-Talstrasse	X		
Ü3.6 - Sicherung Gerbelacker			X
Weitere Massnahmen mit Relevanz für den Fussverkehr			
Ö2 Mobilitätsdrehscheiben (> siehe ÖV+KM)			
Siedlungsverträgliche Strassenräume (> siehe MIV)			
M1.2 - Worblentalstrasse			
M1.3 - Papiermühlestrasse			
M1.7 - Länggasse			
Attraktives und sicheres Veloverkehrsnetz (> siehe Velo)			
V1.5 - Brückenschlag Papiermühle *			
V1.7 - Verbindung Talweg – Jurastrasse *			
V1.8 - Fuss-/Veloverbindung Schermen			

* nicht lagegenau ** teilweise nicht verortbar

Hinweise

- S K Schule / Kindertagesstätte
- Gemeindegrenze
- Bahngeleise mit Bahnhof
- Autobahn
- Wald
- Gewässer

Gemeinde Ittigen
Ortsplanungsrevision

Teilrichtplankarte Fussverkehr
1:15'000

Pla_RPV_Ittigen_1_15000_251201.ai

Proj.Nr. 19-21-120-01
Pl.Nr. 04
Datum 01.12.2025
Gez./Gepr. mas / ane

metron

Genehmigungsvermerke

Mitwirkung vom 04.08.2023 bis 31.10.2023
Vorprüfung vom 04.11.2024

Beschlossen durch den Gemeinderat am 01.12.2025

Namens der Einwohnergemeinde:
Der Gemeindepräsident Die Gemeindeschreiberin
Thomas Stauffer Andrea Burkhardt

Die Richtigkeit dieser Angaben bescheinigt: Ittigen, den 22.12.25

Die Gemeindeschreiberin Andrea Burkhardt

Genehmigt durch das Amt für
Gemeinden und Raumordnung

16. Juli 2026

