Gemeinde Ittigen
Richtplan Verkehr Ittigen

Teilrichtplankarte Veloverkehr

Gemeinde Ittigen
ehrlich engagiert stark

Mitwirkung
13.06.2023

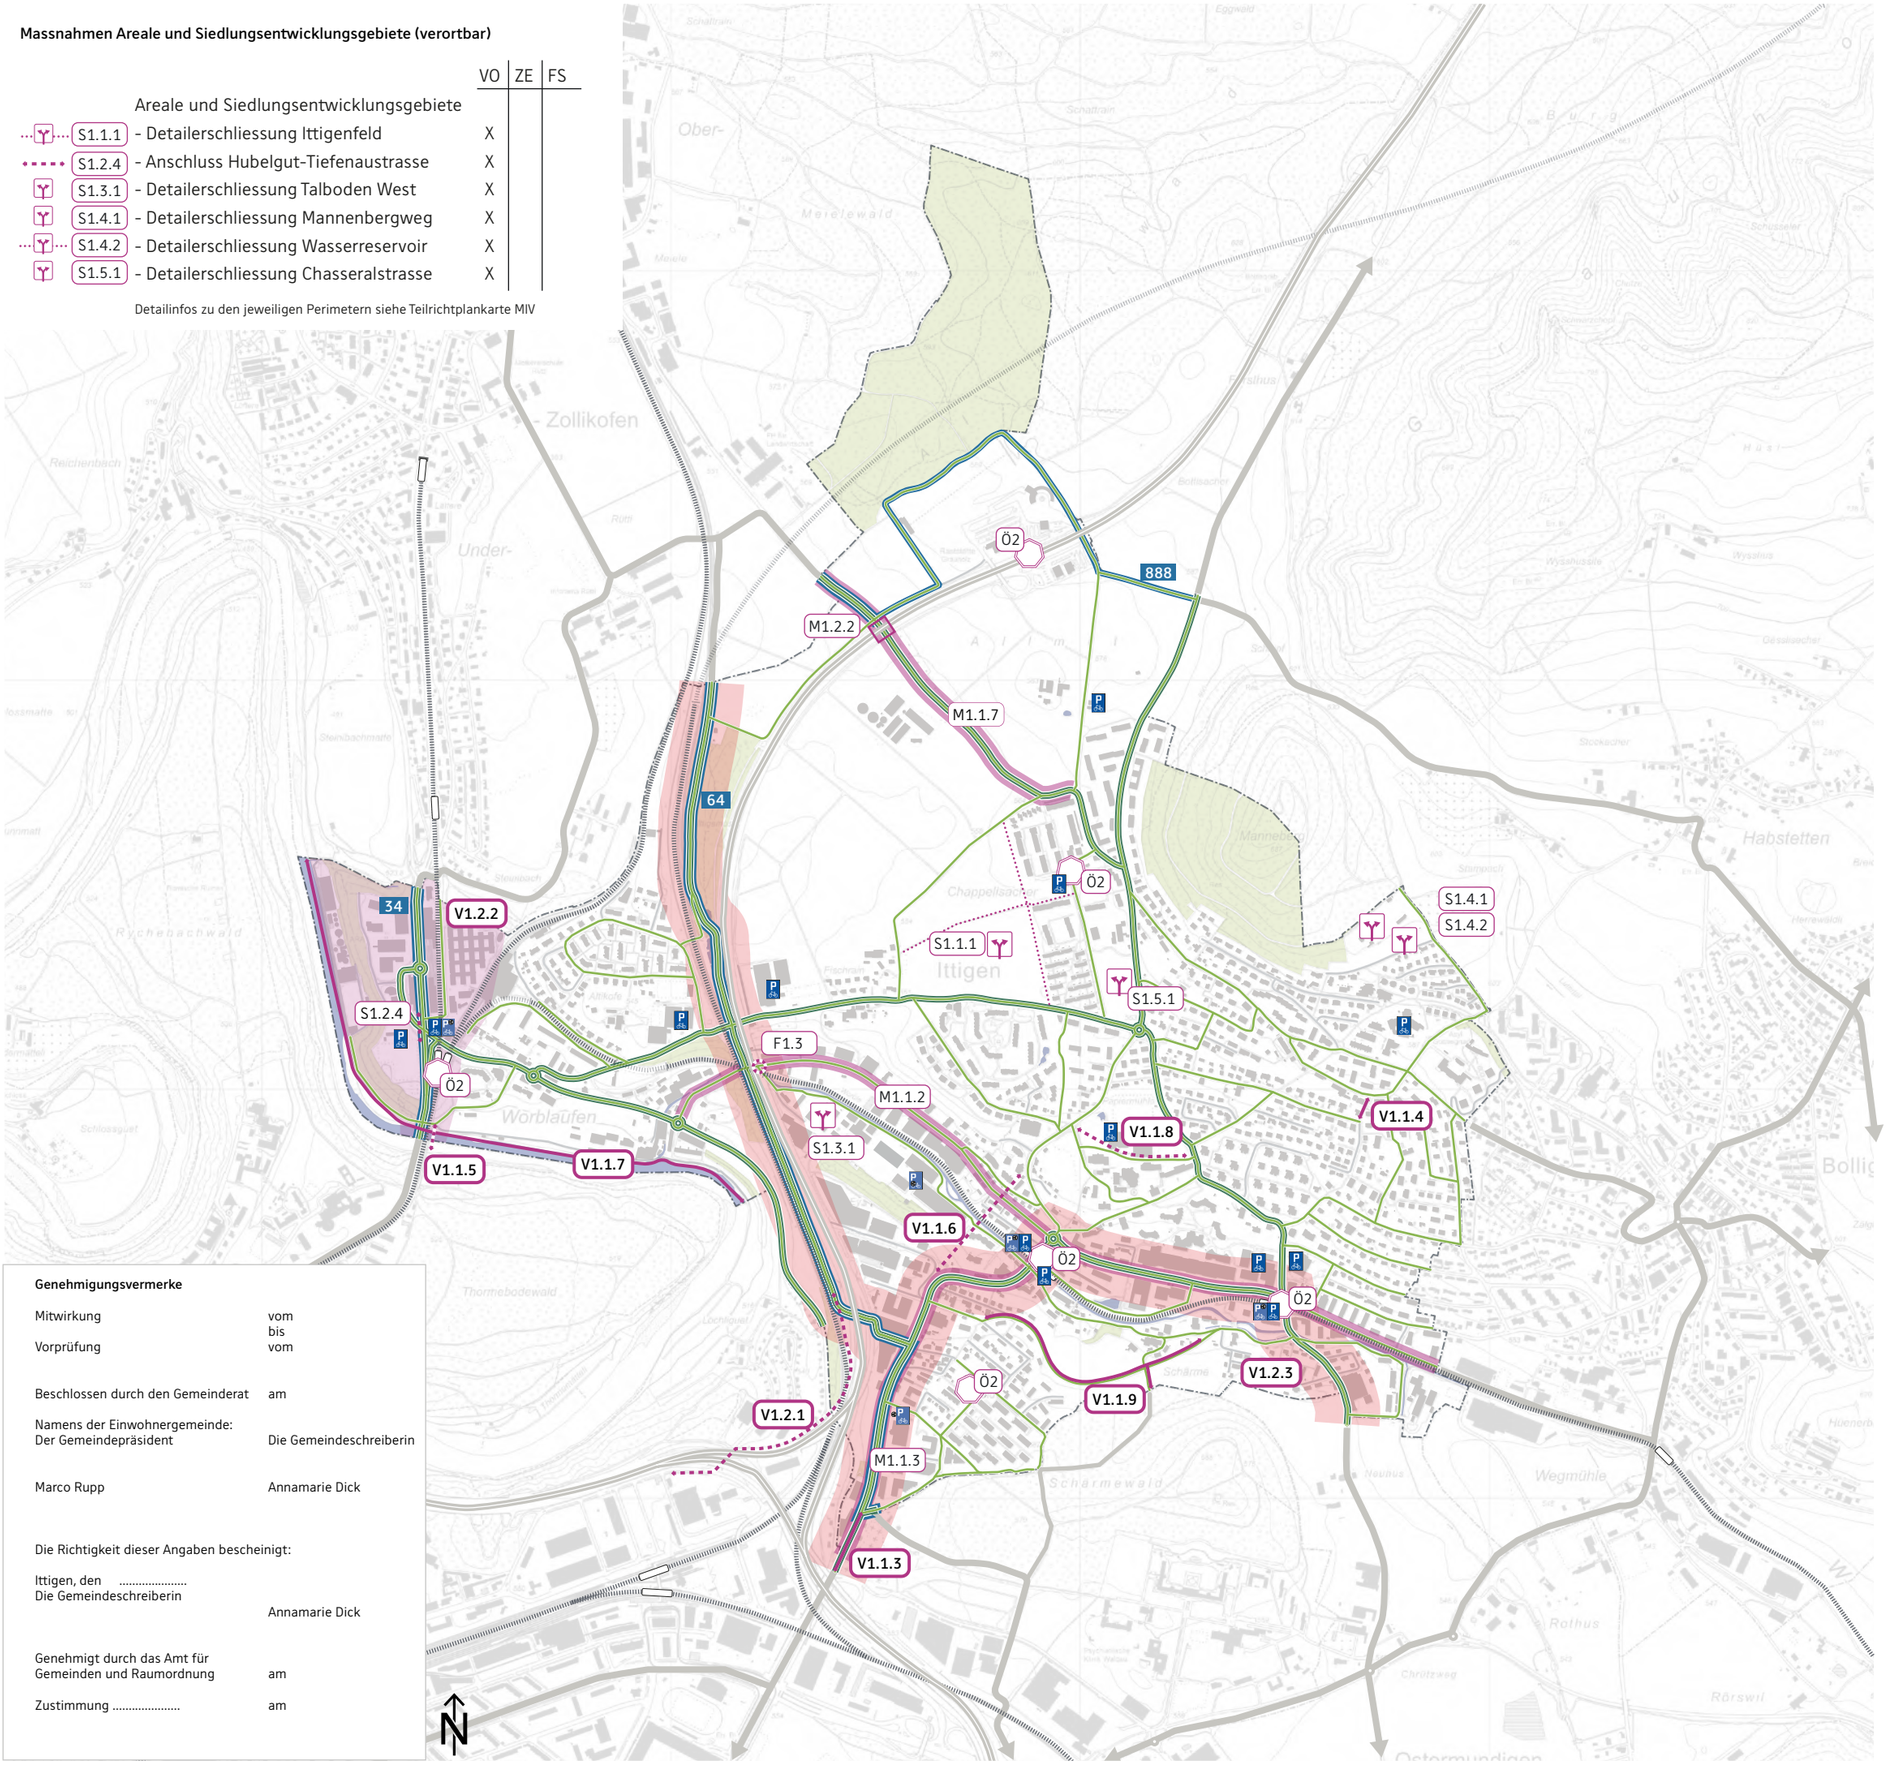

Massnahmen Areale und Siedlungsentwicklungsgebiete (verortbar)

	VO	ZE	FS
Areale und Siedlungsentwicklungsgebiete			
S1.1.1 - Detailerschliessung Ittigenfeld	X		
S1.2.4 - Anschluss Hubelgut-Tiefenaustrasse	X		
S1.3.1 - Detailerschliessung Talboden West	X		
S1.4.1 - Detailerschliessung Mannenbergweg	X		
S1.4.2 - Detailerschliessung Wasserreservoir	X		
S1.5.1 - Detailerschliessung Chasseralstrasse	X		

Detailinfos zu den jeweiligen Perimetern siehe Teilrichtplankarte MIV

Genehmigungsvermerke

Mitwirkung vom
bis
Vorprüfung vom

Beschlossen durch den Gemeinderat am

Namens der Einwohnergemeinde:
Der Gemeindepräsident Die Gemeindeschreiberin

Marco Rupp Annamarie Dick

Die Richtigkeit dieser Angaben bescheinigt:

Ittigen, den .....
Die Gemeindeschreiberin
Annamarie Dick

Genehmigt durch das Amt für
Gemeinden und Raumordnung am

Zustimmung ..... am

Legende

Netz und Infrastruktur

- Basisnetz Veloverbindung (Alltagverkehr)
- Veloroute mit kantonaler Netzfunktion Alltag (Sachplan Veloverkehr)
- 34 Velowanderroute (SchweizMobil) mit Nr. (Freizeitverkehr)
- Weitere Verbindungen ausserhalb Gemeindegebiet
- wichtige Veloparkierungsstandorte (Bahnhof, Schule, Freizeit, Einkauf)
- Standort öffentliches Veloverleihsystem

Massnahmen Richtplan (verortbar)

	VO	ZE	FS
Attraktives und sicheres Veloverkehrsnetz			
V1.1.3 - Verlegung Velolandroute 64			X
V1.1.4 - Dorfmattweg	X		
V1.1.5 - Neue Aarebrücke Worblaufen *	X		
V1.1.6 - Brückenschlag Papiermühle *	X		
V1.1.7 - Freizeitroute entlang Aare	X		
V1.1.8 - Verbindung Talweg – Jurastrasse *		X	
V1.1.9 - Fuss-/Veloverbindung Schermen	X		
V1.2.1 - Anbindung ESP Wankdorf *	X		
V1.2.2 - Korridor Velohauptroute via Worblaufen		X	
V1.2.3 - Korridor zur Prüfung Vorrangrouten	X		

* nicht lagegenau

Weitere Massnahmen mit Relevanz für den Veloverkehr:

- Ö2 Mobilitätsdrehscheiben (> siehe ÖV+KM)

Siedlungsverträgliche Strassenräume (> siehe MIV)

- M1.1.2 - Worblentalstrasse
- M1.1.3 - Papiermühlestrasse
- M1.1.7 - Länggasse
- M1.2.2 - Verbreiterung UEF A1 Länggasse
- F1.3 Worbletalwärts, Worblaufen (Knoten) (> siehe Fuss)

Hinweise

- Gemeindegrenze
- Bahngleise mit Bahnhof
- Autobahn
- Wald
- Gewässer

Gemeinde Ittigen
Ortsplanungsrevision

Teilrichtplankarte Veloverkehr
1:15‘000

Pla_RPV_Ittigen_1_15000_Entwurf_230530.ai

Proj.Nr.	19-21-120-01
Pl.Nr.	03
Datum	13.06.2023
Gez./Gepr.	mas / ane

metron