

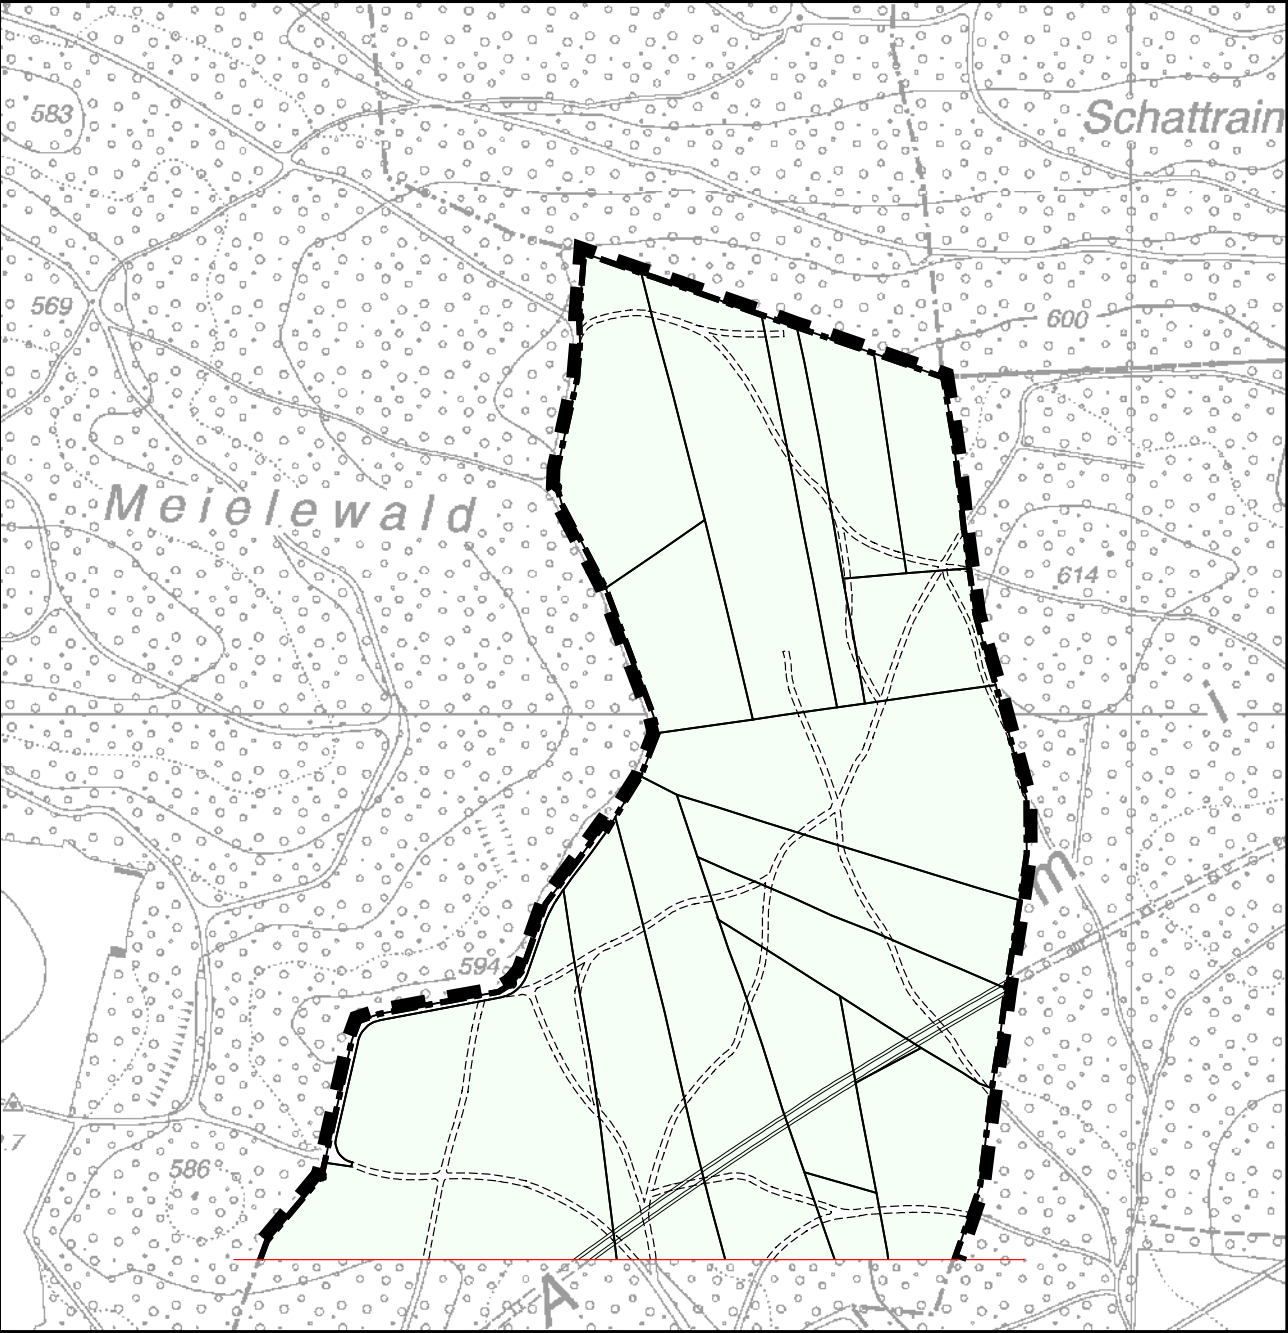


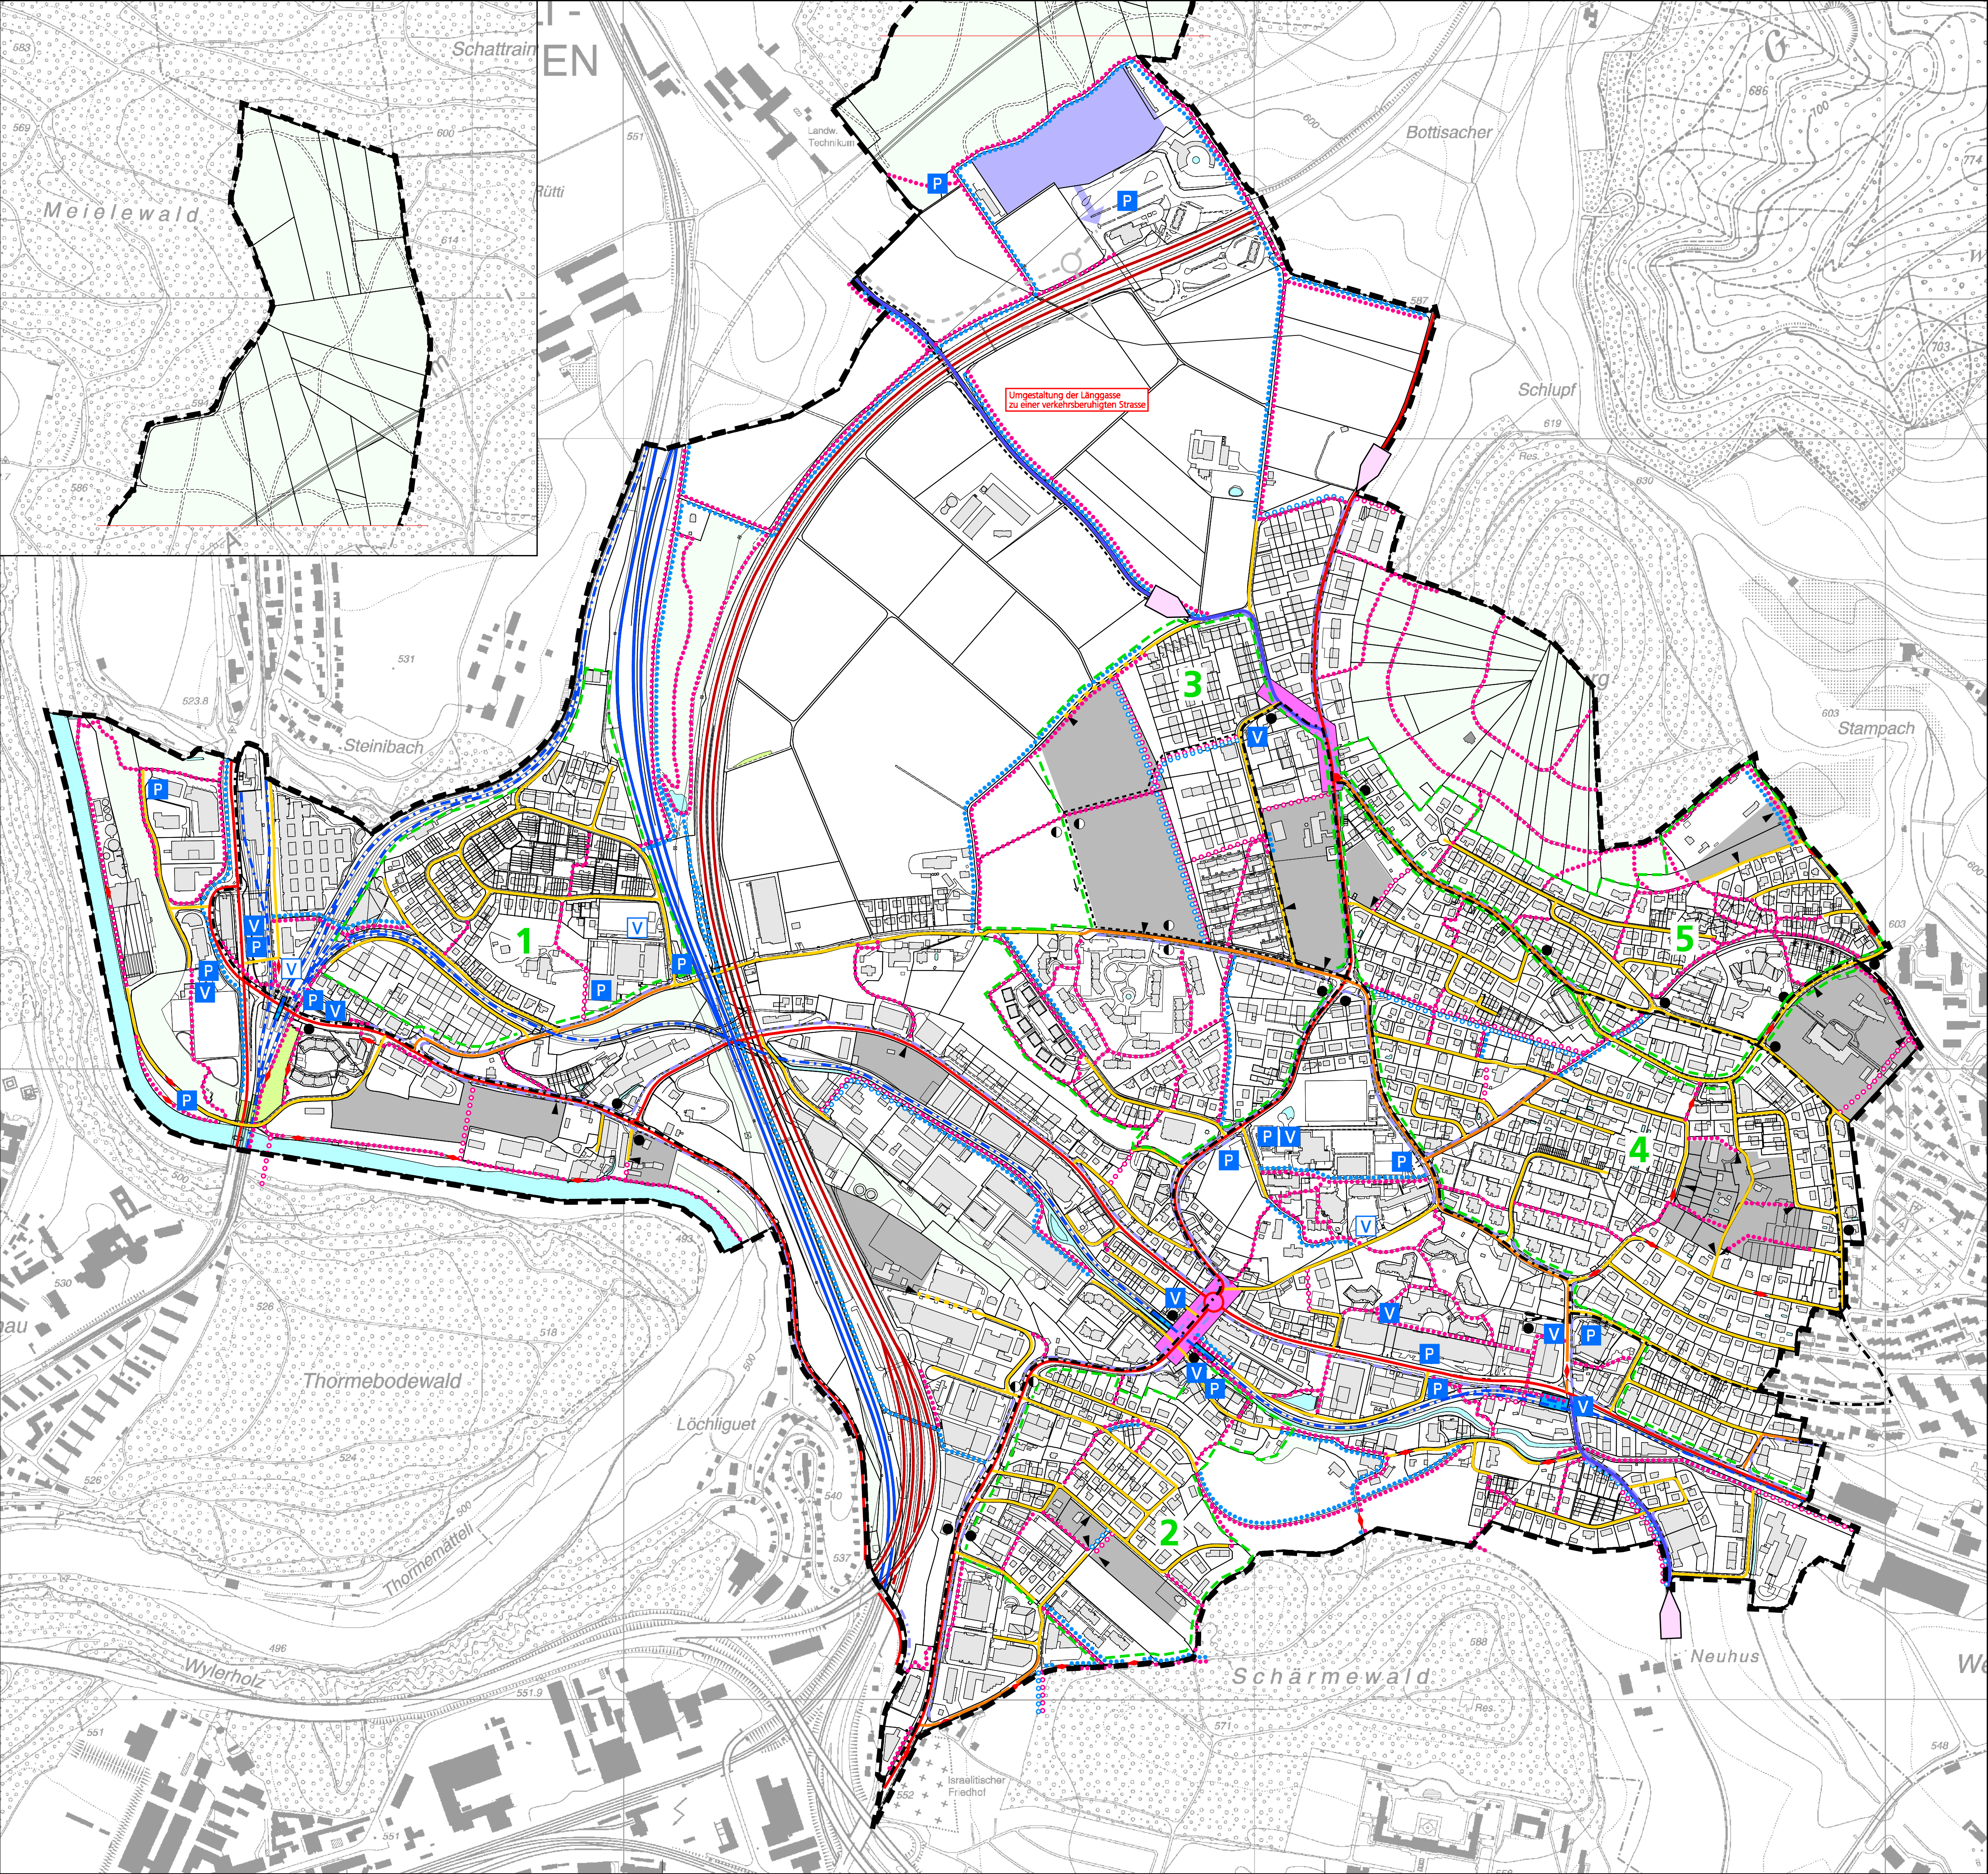

Gemeinde Ittigen
Ortsplanungsrevision
Richtplan Verkehr 2008

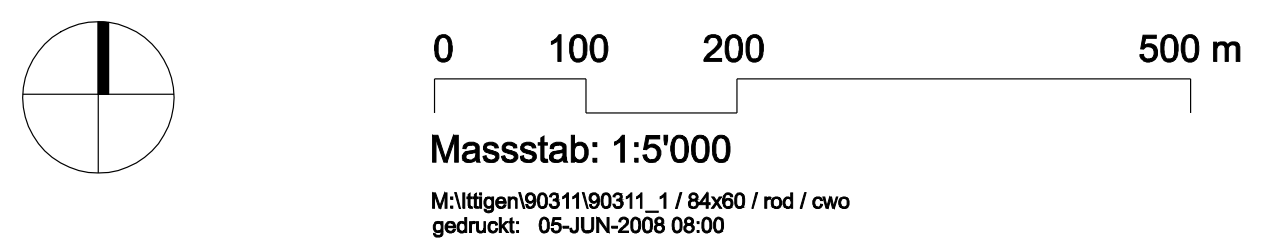

- Legende:**
- | | | | |
|-----------|---------|--|--|
| bestehend | geplant | | Hochleistungsstrasse HLS |
| | | | Hauptverkehrsstrasse HVS |
| | | | Verbindungsstrasse VS |
| | | | Sammelstrasse SS |
| | | | Erschliessungsstrasse ES |
| | | | Landwirtschaftsstrasse / Flurweg / Privatweg |
| | | | Radweg / Veloverbindung |
| | | | Fussweg / Trottoir |
| | | | Trottoir, rep. andere Fussgängerschutzmassnahmen |
| | | | Wanderwegmarkierung |
| | | | Bahnlinie SBB |
| | | | S-Bahnlinie RBS (S7) mit Bahnstation, geplante Taktverdichtung |
| | | | Autobuslinie RBS, Ortsbus |
| | | | Haltestelle RBS-Autobus |
| | | | Öffentliche Sammelparkplätze |
| | | | Velo-Abstellplätze (bestehend / neu resp. zu erweitern) |
| | | | Gebiet mit neuer Verkehrserschliessung |
| | | | Zonensignalisation Tempo 30, Projektiert Zone Nr. 1 - 5 |
| | | | Pförtner mit Dosierung |
| | | | Kreisel geplant / Knoten sanieren |
| | | | Aufwertung Strassenraum |
| | | | Ergänzungsstandort für P&R bei Grossanlässen im ESP Wankdorf |
| | | | Bahnstation Ittigen |

- Hinweise**
- | | |
|--|---|
| | Autobahnzubringer Zollikofen
(Anschluss A1 Grauholz gemäss regionaler Planung) |
| | Gemeindegrenze |
| | vollnummerischer Grundbuchplan (Stand 22.04.2008) |
| | digitaler Übersichtsplan Kanton Bern UP5 |

Hinweis:
Alle Angaben ausserhalb der Gemeindegrenze
gelten nur als Hinweise.

Genehmigungsvermerke

Mitwirkung vom

Vorprüfung vom

Beschlossen durch den Gemeinderat am

Die Richtigkeit dieser Angaben bescheinigt:
Ittigen, den

Der / Die Gemeindeschreiber / in:

Genehmigt durch das Amt für Gemeinde und Raumordnung:
am