


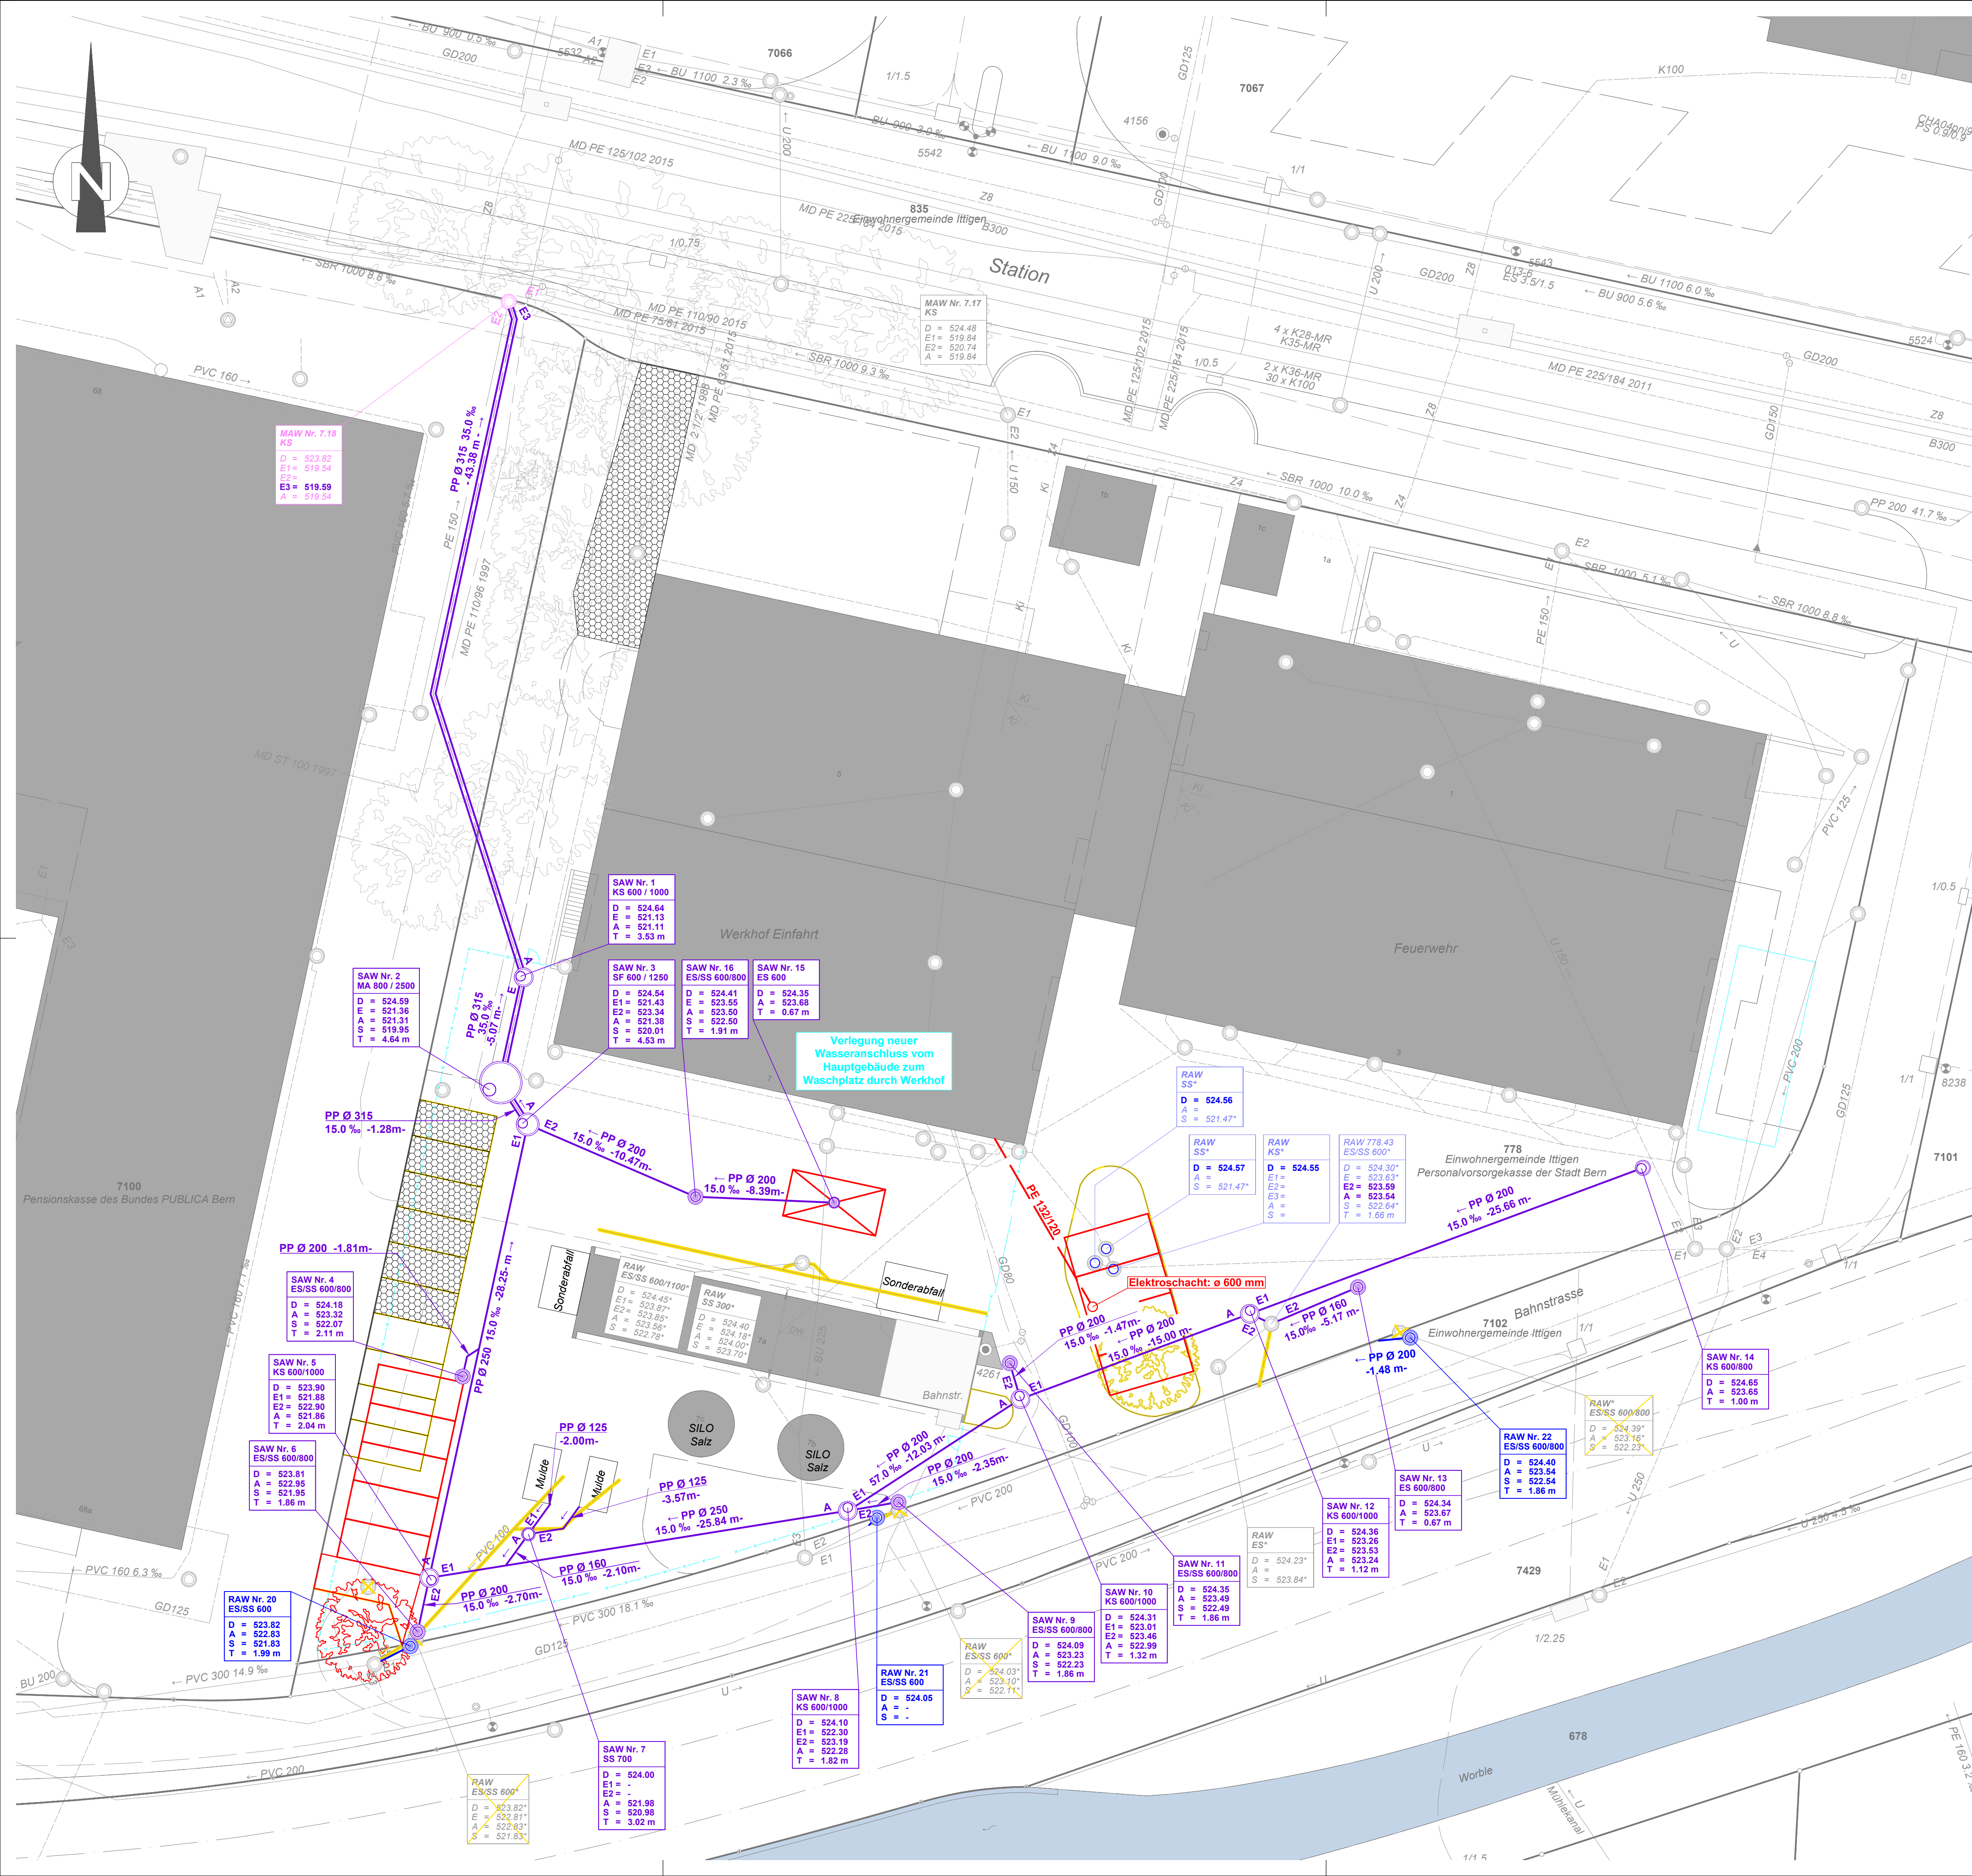

Baugesuch

Die Bauherrschaft

Einwohnergemeinde Ittigen
Bereich Hochbau
Rain 7
3063 Ittigen

Abteilungsleiter Bau
Urs Thöni

Fachbereichsleiter Hochbau
Stefan Ramseier

Der Projektverfasser

Gruner AG
Industriestrasse 1
3052 Zollikofen

Peter Giger

Der Geometer

BBP Geomatik AG
Worbstrasse 164
3073 Gümligen

Für die Richtigkeit der Grundbuchkopie

Ort und Datum:

Der Nachführungsgeometer: Hans-Rudolf Moser

Grundstücke mit unterstrichenen Nummern sind noch nicht rechtskräftig.

Eigentümer gemäss beiliegender Grundstückliste. Planungsrechtliche Angaben gemäss beiliegendem Dossier.

Legende: www.cadastre.ch/legende
Quelle: map.geo.admin.ch

Die Grundeigentümer

Parzelle 778
Gemeinde Ittigen
Rain 7
3063 Ittigen

Marco Rupp

Andrea Burkhardt

Parzelle 778
Personalsvorsorgekasse der Stadt Bern
Laupenstrasse 10
3008 Bern

Legende

Signatur

bestehend

Abbruch
projektiert

Strassenrand

Drittprojekte

Flächen

bestehend

Abbruch
projektiert

Strasse / Trottoir / Parkplatz / Grünfläche

Gebäude

Gewässer

Symbole

bestehend

Abbruch
projektiert

Mulden / Sonderabfälle

Baum

Rasengittersteine

Werkleitungen

bestehend

Abbruch
projektiert

Medium
Schmutzabwasser mit Kontroll- (KS), Einlaufschacht (ES),
Schlammstamm (SS), Mineralabläscheider (MA) und
Schlammfang (SF)
Regenabwasser mit Kontroll- (KS) und
Einlaufschacht (ES)
Mischabwasser mit Kontrollschacht (KS)

Elektro mit Kandelaber und Schacht

Elektro ungenau

Gas mit Schieber


Trinkwasser mit Schieber und Hydrant

Telekommunikation mit Schacht

Fernwärme Vorlauf mit Schacht

Grundlage:	Lieferant:	Betreiber:	Erhalten am:
Abwasser	bbp	Gemeinde Ittigen	21.02.2024
Druckwasser	bbp / ewb	Gemeinde Ittigen / ewb	21.02.2024
Elektro	BKW / ewb	BKW / ewb	20.02.2024
Telefon	Swisscom	Swisscom	20.02.2024
Gas	ewb	ewb	20.02.2024
Fernwärme	bbp	Gemeinde Ittigen	21.02.2024
AV	amtliche Vermessung	www.be-geo.ch	23.02.2024

Gemeinde Ittigen

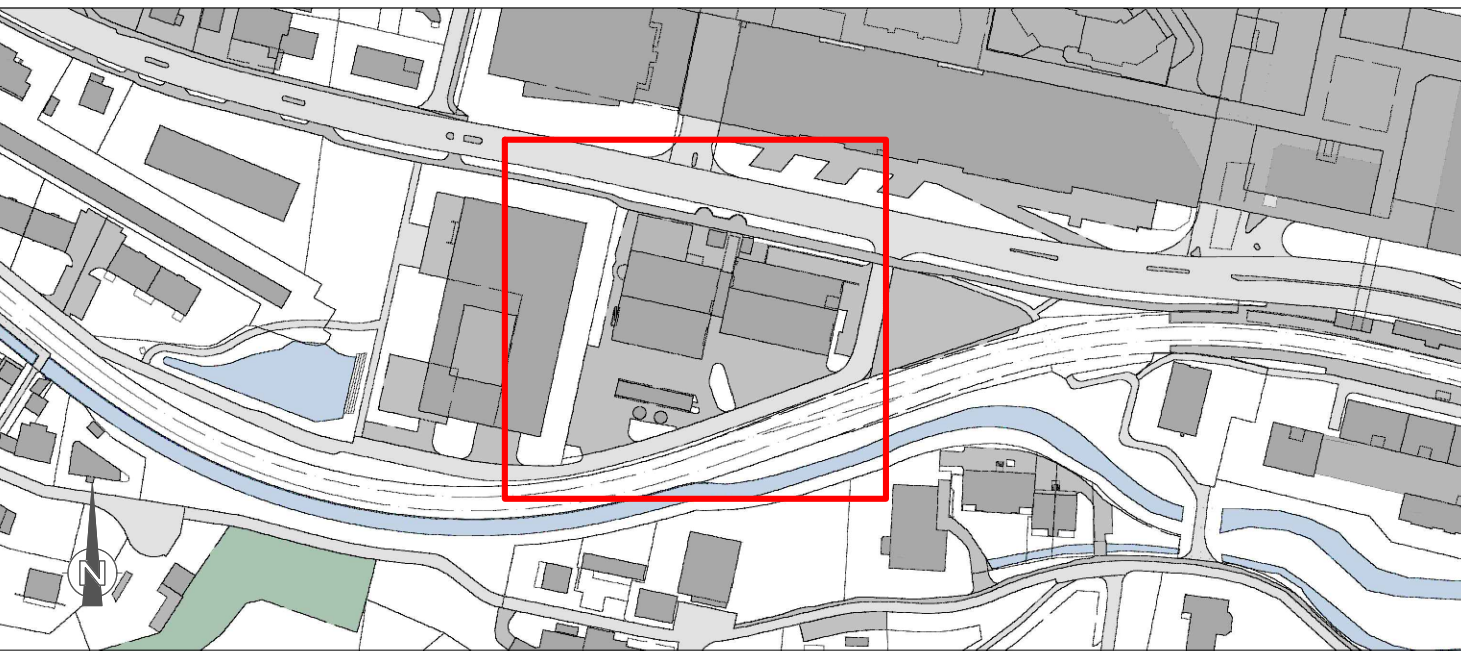

gruner

Gruner AG
Industriestrasse 1
CH-3052 Zollikofen
T +41 31 544 24 24
zollikofen@gruner.ch

Ittigen
Grundstücksentwässerung Werkhofareal

Auflageprojekt

Werkleitungen

Situation 1 : 200

Index	Datum	Gez.	Gep.	Visiert
-	13.12.2024	jaja	clan	gipe
A				
B				
C				

Plan Nr.: 42'400'221'001.33_201

Format:
594x1050