


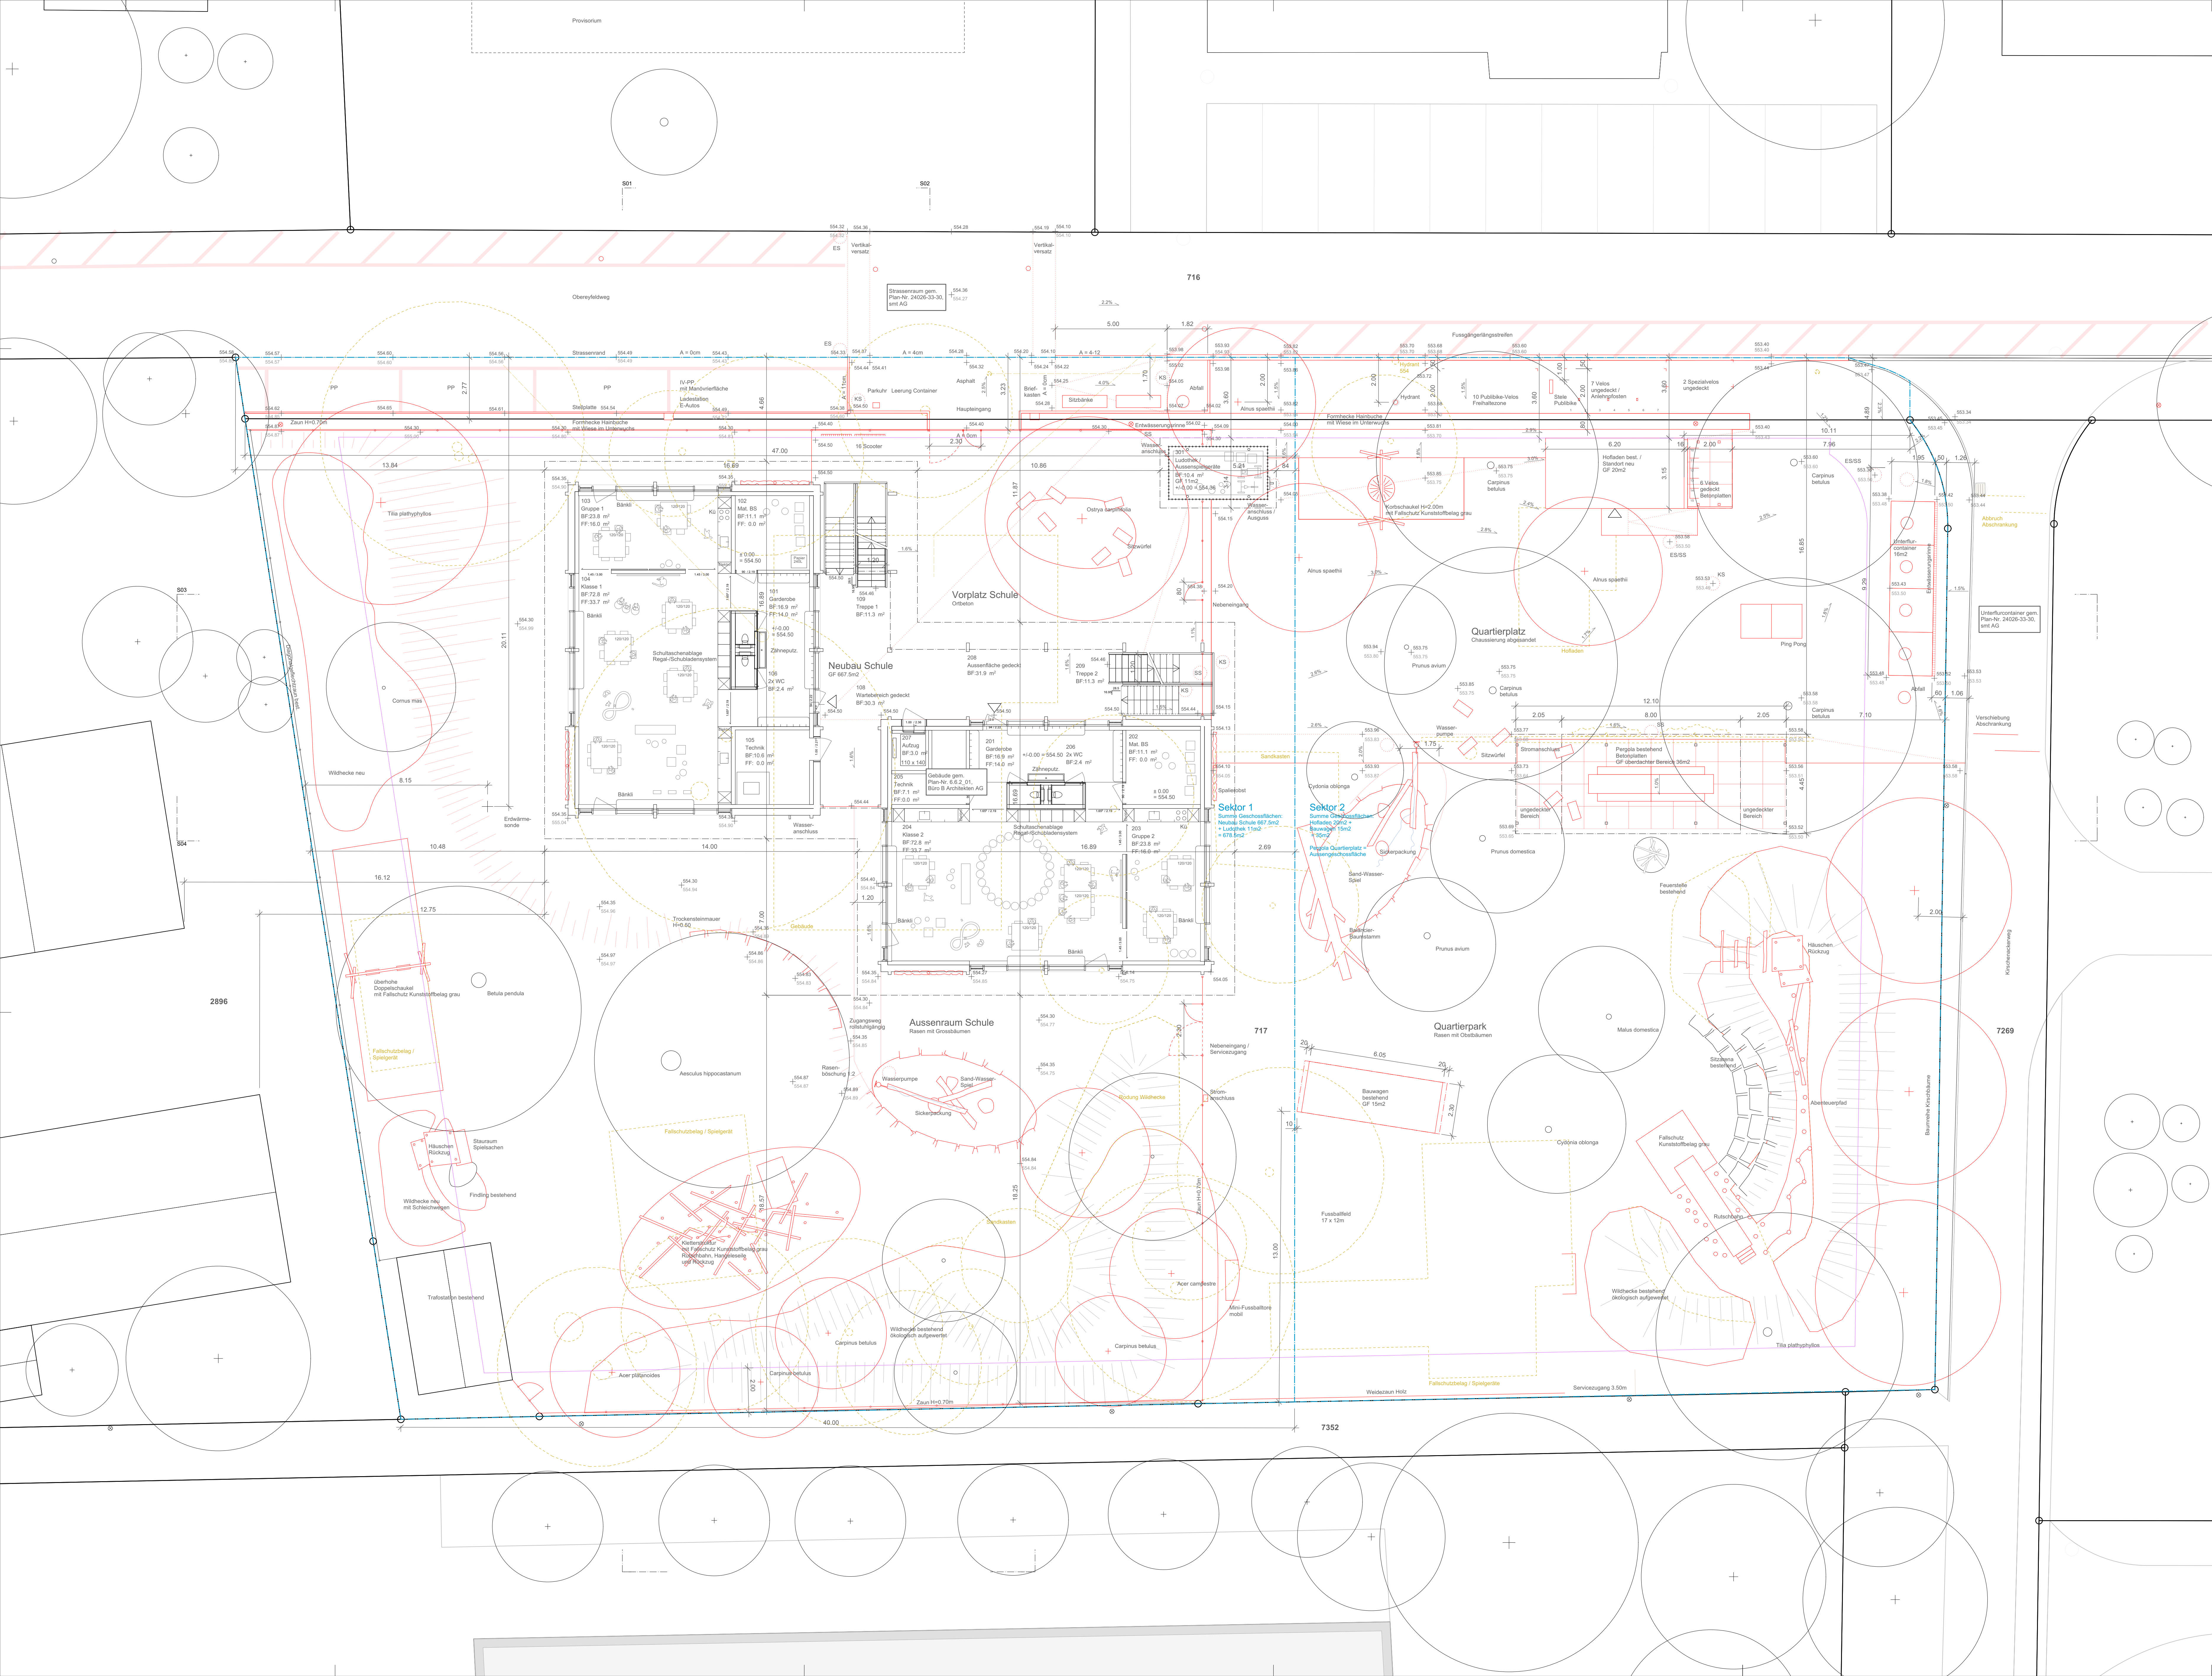

- Legende**
- Bestand
 - Abbruch / Rodung
 - Neu
 - Perimeter ZAN mit Sektorgrenze
 - Parzellen mit Grenzpunkten
 - Grenzabstand
 - Böschung best. / neu
 - Kote Bestand B / Projekt P
 - Oberflächenegfälle
 - Strassenleuchte best. / neu gem. Plan-Nr. 24026-33-30, smt AG
 - Bäume best.
 - Bäume neu

2307 Ersatzneubau Schulanlage Eyteld, Ittigen

Baugingabe
Situation

Bauherrschaft
Einwohnergemeinde Ittigen

Bauherrschaft
Einwohnergemeinde Ittigen
Rain 7
5063 Ittigen

Gesamtleitung / Architekt
Büro B Architekten AG
Schwanengasse 10
5011 Bern

Grundstücksmietin
Einwohnergemeinde Ittigen
Rain 7
5063 Ittigen

Projektführer Landschaftsarchitektur
Müller Wälditz Partner GmbH
Fabrikstrasse 31
3012 Bern

Müller Wälditz
Partner GmbH
Landschaftsarchitektur
Sporstrassplan 10
3012 Bern

Plannummer 2307-10
Format 118.8 x 50
Massstab 1:100

Bearbeitet ns
Datum 02.04.2025
Revision 25.04.2025

Unterschrift
Christoph Kanti
Bauherrenvertreter

Regula Siegenthaler
Stv. Abteilungsleiterin Bau

Andreas Schmid
Projektleiter

Jelli Thomann
Co-Projektleiter

Thomas Stauffer
Gemeindepräsident

Andrea Burkhardt
Gemeindeschreiberin

Nicolas Spahn
Projektleiter

Charlotte Altmatt
Co-Projektleiterin