



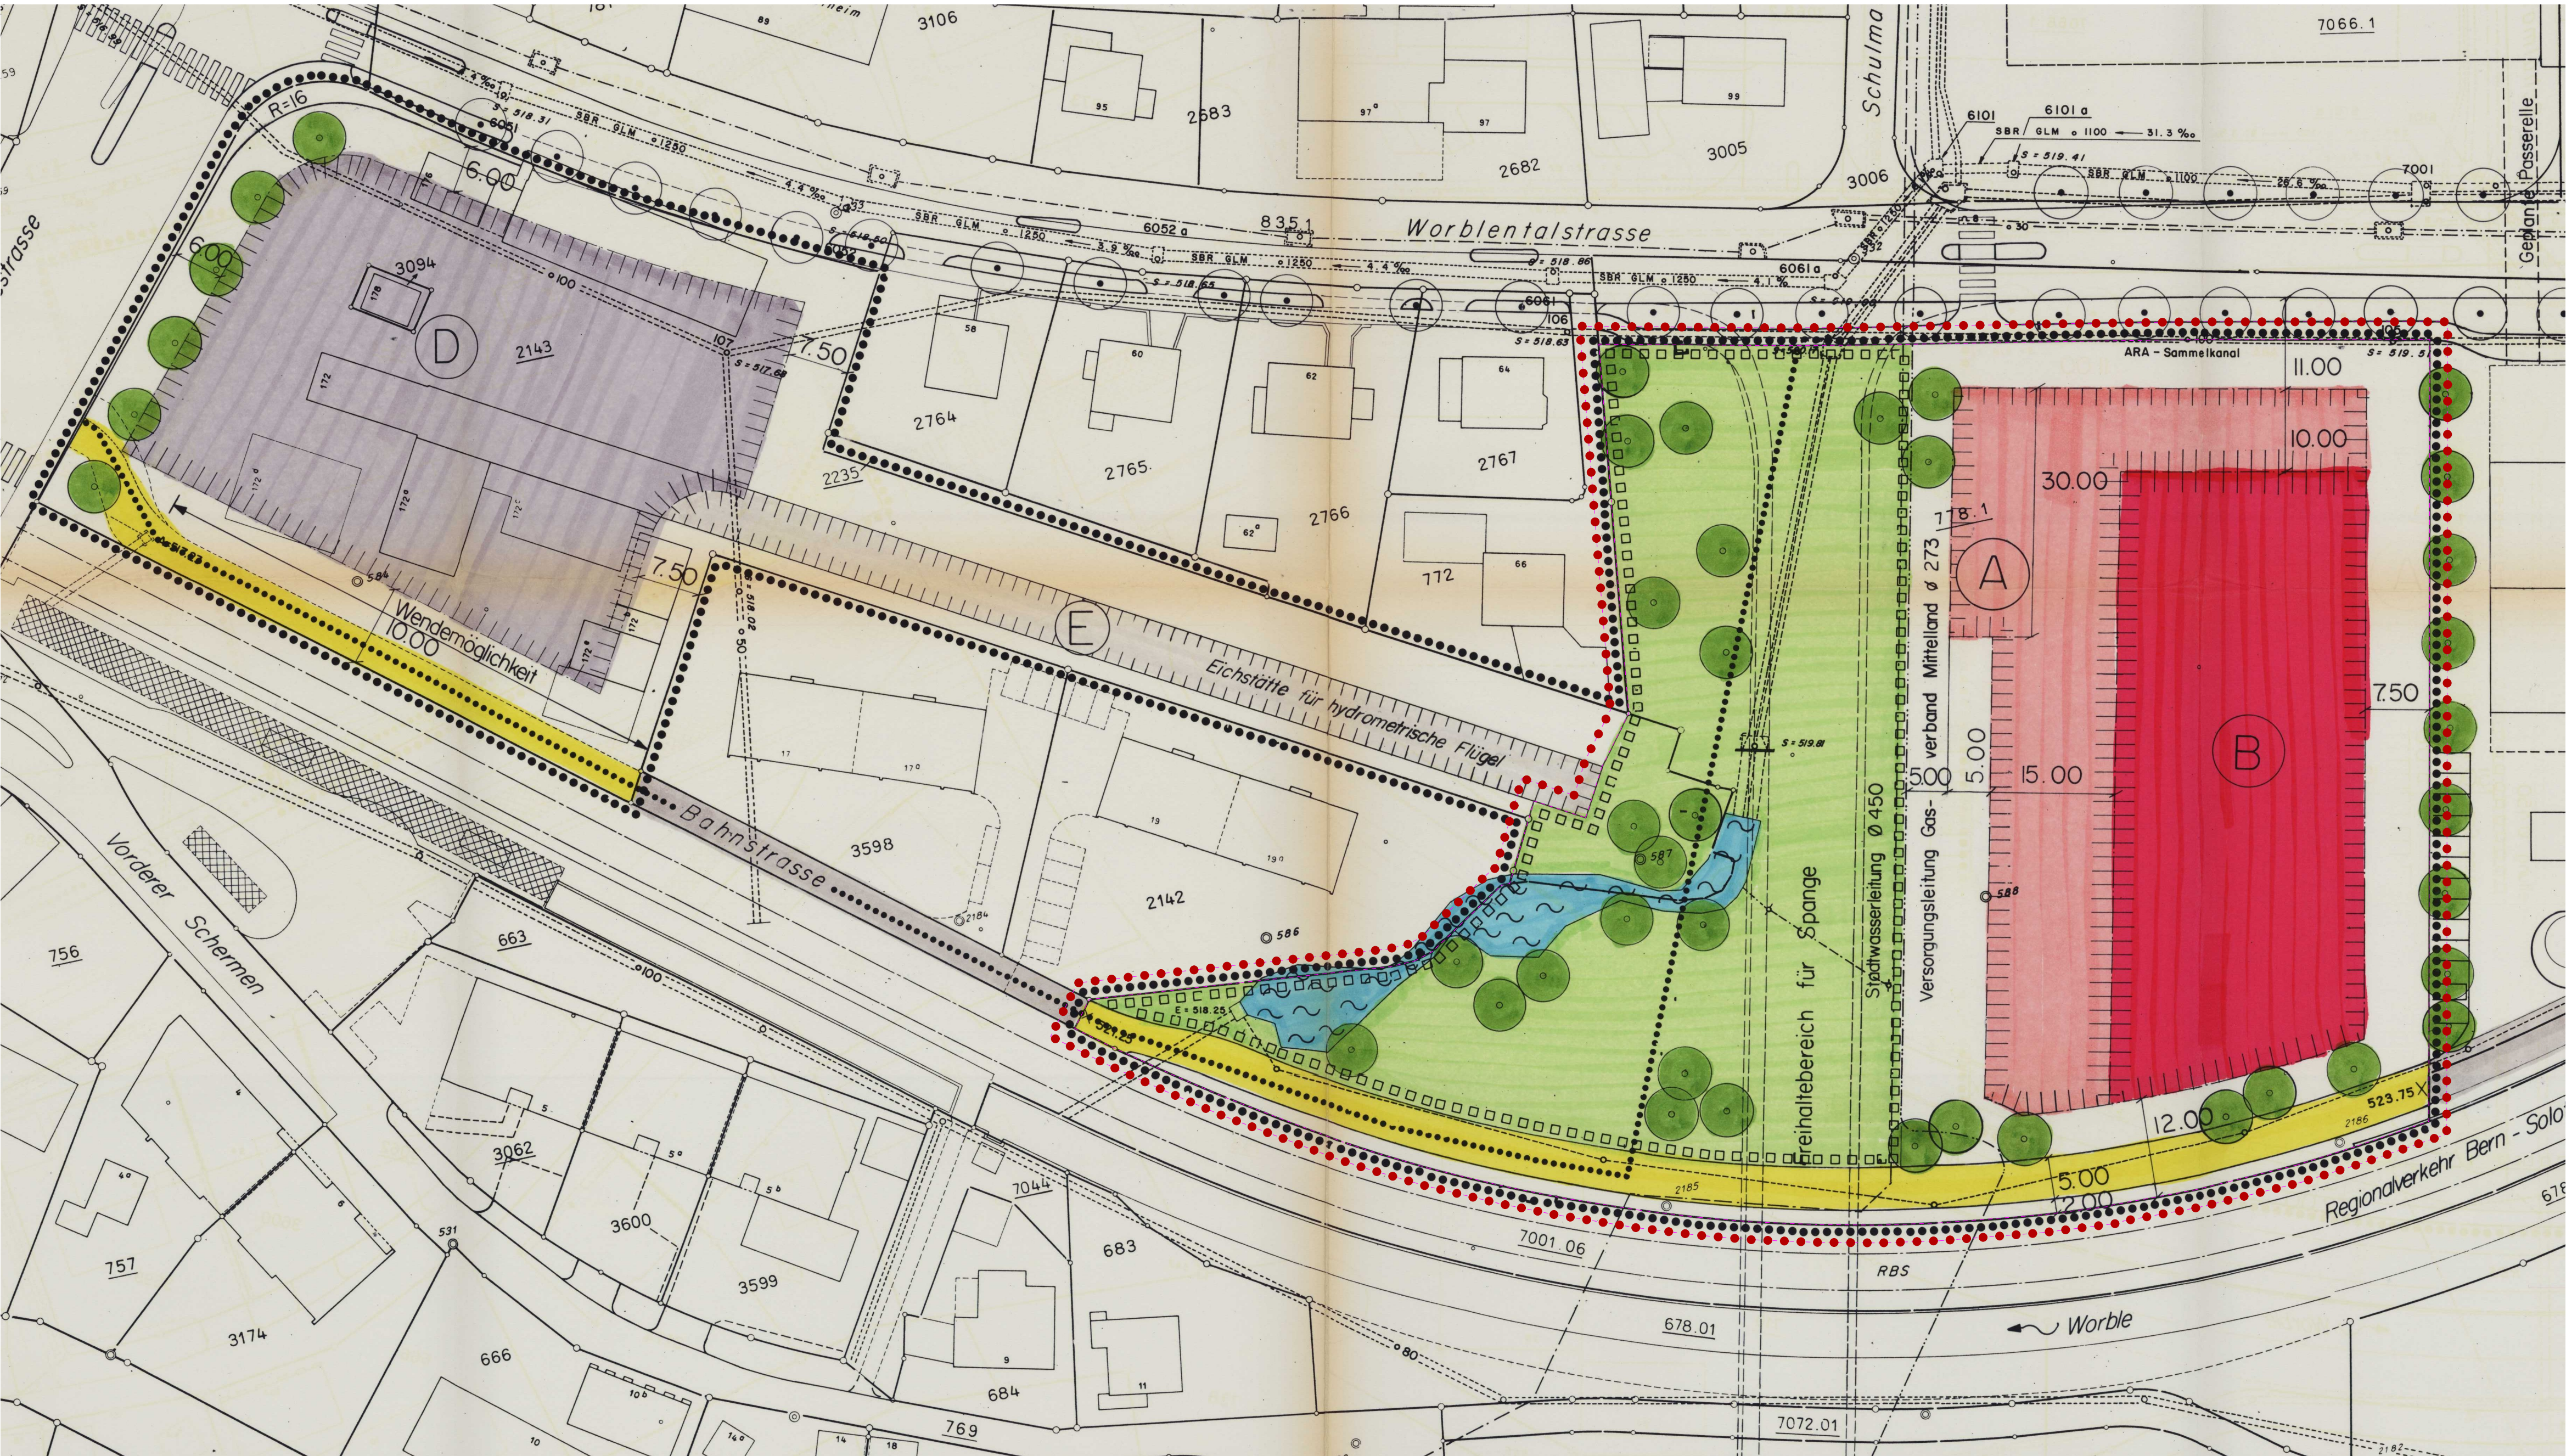

alter Zustand

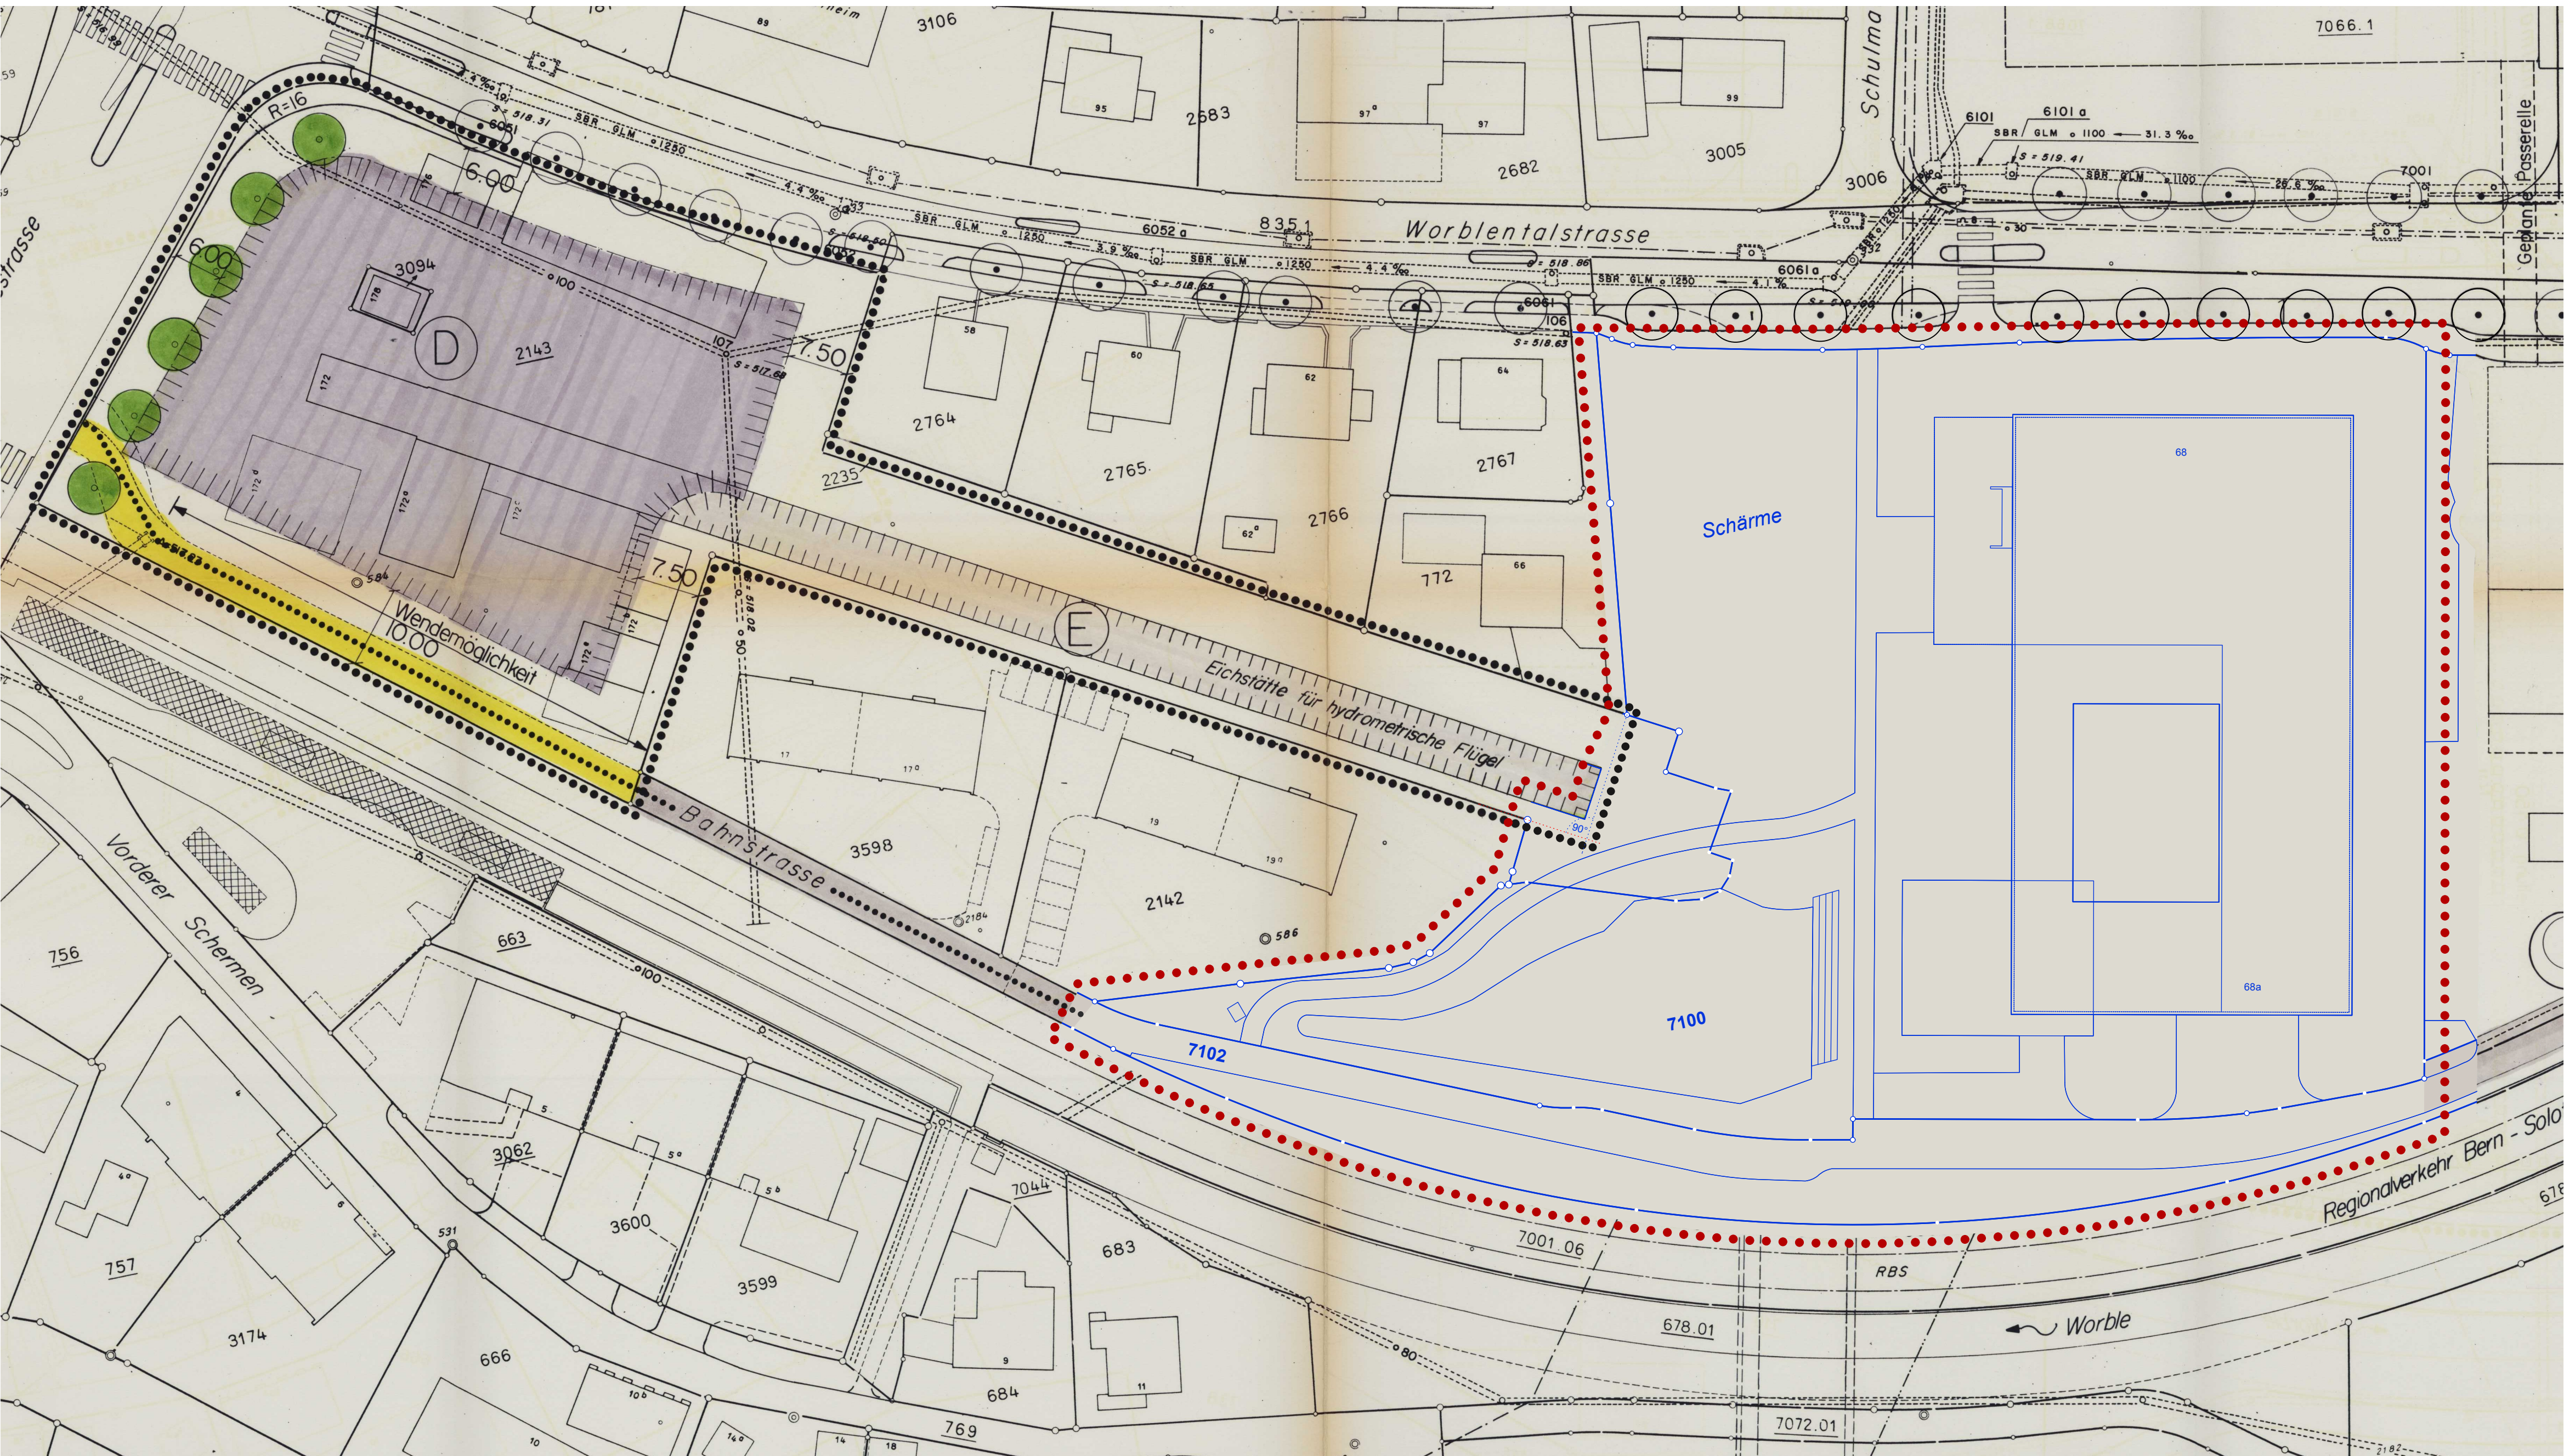

neuer Zustand



Gemeinde Ittigen
Überbauungsordnung Nr. 206 «Papiermühle-Station
Ittigen (Bahnstr.)» von 1988 (Beschluss 16.06.1988,
Genehmigung 21.02.1989)

Änderung Überbauungsplan Nr. 206/1


1:500

AUFLAGE

26. August 2026

Auftrage CAD / 957 / 07 / 957_Pla_260826_Aend-ZBO-k-UeO-Plan.vwx / 84x60 / 18.08.26 / ro

LOHNER+PARTNER AG
PLANUNG BERATUNG RAUMENTWICKLUNG THUN

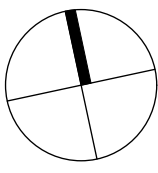

0 5 10 25 50 m

..... Wirkungsbereich der Änderung

LEGENDE :

- Wirkungsbereich der Ueberbauungsordnung
- Baufelder (A) (E) (D) (E)
- Grünbereich mit Gewässer
- Fussgängerverbindungen
- Bestehende / neue Bäume (schematisch) (Baumgruppen, Baumreihen, Alleen)
- Detailerschliessungsstrasse
- Bestehende Detailerschliessung

Hinweise

..... amtliche Vermessung (Stand April 2025)

Genehmigungsvermerke

Mitwirkung	vom 22. Mai 2025 bis 20. Juni 2025
Vorprüfung	vom 25. März 2026
Publikation im Amtsblatt	vom
Publikation im amtlichen Anzeiger	vom und
Öffentliche Auflage	vom bis
Einspracheverhandlungen	am
Erledigte Einsprachen	
Unerledigte Einsprachen	
Rechtsverwarungen	

Beschlossen durch den Gemeinderat am

Beschlossen durch die
Gemeindeversammlung am

Namens der Einwohnergemeinde:
Der Gemeindepräsident Die Gemeindeschreiberin

Thomas Stauffer Andrea Burkhardt

Die Richtigkeit dieser Angaben
bescheinigt: Ittigen.....

Die Gemeindeschreiberin
Andrea Burkhardt

Genehmigt durch das Amt für
Gemeinden und Raumordnung am